



Vásárosnamény Város Önkormányzata Polgármesterétől

4800 Vásárosnamény, Tamási Á. u. 1.

Telefon/Fax: 45/470-022/28

honlap: www.vasarosnameny.hu

e-mail: polgarmester@vasarosnameny.hu

Száma: 151/3390-1/2022.

Készítette: Tóth-Buda Beáta csoportvezető/ Városfejlesztési csoport/Önkormányzati Osztály

A határozati javaslat elfogadásához
egyszerű többség szükséges!

ELŐTEJESZTÉS

- a Képviselő-testülethez –

**a Helyi gazdaságfejlesztés című, TOP_PLUSZ-1.1.1-21 kódszámú pályázati felhívásra
benyújtandó projekt jóváhagyására**

Tisztelt Képviselő-testület!

A Terület- és Településfejlesztési Operatív Program Plusz (TOP PLUSZ) 2021. december 7-én megjelent Helyi gazdaságfejlesztés című, TOP_PLUSZ-1.1.1-21 kódszámú pályázati felhívásra vonatkozóan támogatási kérelmet szeretnénk benyújtani.

A pályázat címe: **Vásárosnaményi déli iparterület fejlesztése II. ütem.**

A projekt rövid tartalma:

Vásárosnamény Város Önkormányzat jövőbeli tervei között szerepel a városban egy igen jelentős gazdasági súllyal rendelkező északi és nyugati iparterületet megközelítő új út megvalósítása.

Az elmúlt években a Város déli területén, közvetlenül a 41.sz. főút bevezető szakasza mellett megépült a déli iparterület, melynek megközelítése a főút 50+050 km szelvényében kiépített osztályozós csomópontból biztosított. Ezen iparterület dinamikusan fejlődik, sorra települnek be a vállalkozások. A déli iparterület meglévő úthálózata jelenleg körbejárhatóan van kialakítva a 41.sz. főúti csatlakozástól kiindulva.

Jelenleg az M3 autópálya Vásárosnaményt a várostól cca. 6,0 km-re, a 41. sz. főútba csatlakozással éri el, mely jelentős forgalmat generál mind Beregsurány felől, mind 4108. j. út érintésével Kisvárda felől, mind 4115. j. út érintésével Záhony felől.

Az Unitef 83 Zrt. – Roden Kft. – TURA-Terv Mérnökiroda Kft. által alkotott konzorcium tervezte meg az M3, M34 gyorsforgalmi út Vásárosnamény-Záhony közötti szakaszát, mely alapján autópálya csomópont épül komplex pihenővel és autópálya mérnökséggel a 4108. j. összekötő út 21+500 km szelvényének környezetében. Az autópálya folytatása és a közúti csomópont megvalósítása 2025-2030 évek között várható.

Vásárosnamény Város Önkormányzatának szándéka, hogy a déli iparterület a 4108.j. útról is megközelíthető legyen, figyelembe véve a későbbi autópálya csomópont kialakítását is. Ezt a megközelítő utat a meglévő iparterületi úttól indulva a 4108. j. összekötő útig kívánjuk megvalósítani. A tervezett utat 10,0 m koronaszélességgel és kétoldali szikkasztóárokkal kell kialakítani, a koronaszélesség 2x3,25 m széles forgalmi sávból, kétoldali 25-25 cm burkolt biztonsági sávból, és kétoldali 1,5-1,5 m széles nemesített útpadkából áll. Az építendő szakasz hossza összesen 1755 m. Az út kezelője Vásárosnamény Város Önkormányzata lesz.

A nyomvonal keresztezi a 116. sz. Nyíregyháza-Vásárosnamény vasútvonalat - annak 558+04 hm. szelvényében, ahol jelenleg a keresztező földúton meglévő biztosítatlan útátjáró található, melyet vonat által vezérelt fényoszorompóval szükséges biztosítani, félsorompóval kiegészítve.

A projekt részét képezi két közlekedési csomópont közvilágításának kiépítése (közúti és vasúti), valamint egy darab iparterületet jelző ún. totemoszlop telepítése.

A projekt tervezett összköltsége 1 100 M Ft, mely a felhívás keretében (belső korlátok figyelembe vételével) teljes mértékben elszámolható, így amennyiben nyertes lesz a projektünk, nem tervezzük önerő bevonását.

A projekt előkészítés alatt áll. **Benyújtási határidő: 2022. április 28.**

Az előkészítési feladatok (tervezés, és hozzá kapcsolódó szakértő díjak, valamint projekt előkészítő tanulmány) költségeit elő kell finanszírozni az Önkormányzatnak, mivel kötelezően csatolandó mellékletek nélkül nem adható be a támogatási kérelem. Amennyiben nyer a projekt a megőlegett összeg elszámolható a projekt keretében.

Az előterjesztés mellékletét képezi a határozati javaslat valamint a fejlesztéssel érintett helyszínrajz.

Az előterjesztést az Önkormányzat Szervezeti és Működési Szabályzatáról szóló önkormányzati rendelet 46. § (2) bekezdésének e) pontja alapján a Pénzügyi Bizottság, a 47. § (2) bekezdésének f) pontja alapján a Városfejlesztési és Üzemeltetési Bizottság véleményezi.

Kérem a Tisztelt Képviselő-testületet, hogy az előterjesztés mellékletét képező határozati javaslatot fogadja el!

Vásárosnamény, 2022. március 16.



Filep Sándor
polgármester

„Határozati javaslat”
Vásárosnamény Város Önkormányzata Képviselő-testületének
..../2022. (.....) önkormányzati határozata

**a Helyi gazdaságfejlesztés című, TOP_PLUSZ-1.1.1-21 kódszámú pályázati felhívásra
benyújtandó projekt jóváhagyására**

A Képviselő-testület:

- 1) **Elhatározza**, hogy Vásárosnamény Város Önkormányzata pályázatot nyújt be a Helyi gazdaságfejlesztés című, TOP_PLUSZ-1.1.1-21 kódszámú felhívásra „Vásárosnaményi déli iparterület fejlesztése II. ütem” címmel.
- 2) **Hozzájárul**, hogy a projekt előkészítő munkálatok költségei megelőlegezésre kerüljenek az önkormányzat 2022. évi költségvetése terhére.
- 3) **Felkéri** a Polgármestert, hogy gondoskodjon a pályázat előkészítéséről és benyújtásáról.

Felelős : Polgármester
Határidő: 2022. április 28.

A határozatot kapják:

- 1) Polgármester (helyben),
- 2) Jegyző (helyben),
- 3) Városfejlesztési Csoport (helyben),
- 4) Pénzügyi-és Gazdálkodási Osztály mb. vezetője (helyben)
- 5) Magyar Államkincstár (elektronikus felületén keresztül),
- 6) Irattár (helyben).


Ellenőrizte:*Fekete*.....
Feketéné dr. Lázár Emese aljegyző

Az előterjesztés és a határozati javaslat törvényességi szempontból megfelel.

Vásárosnamény, 2022. március 16.



Dr. Deák Ferenc
dr. Deák Ferenc
jegyző

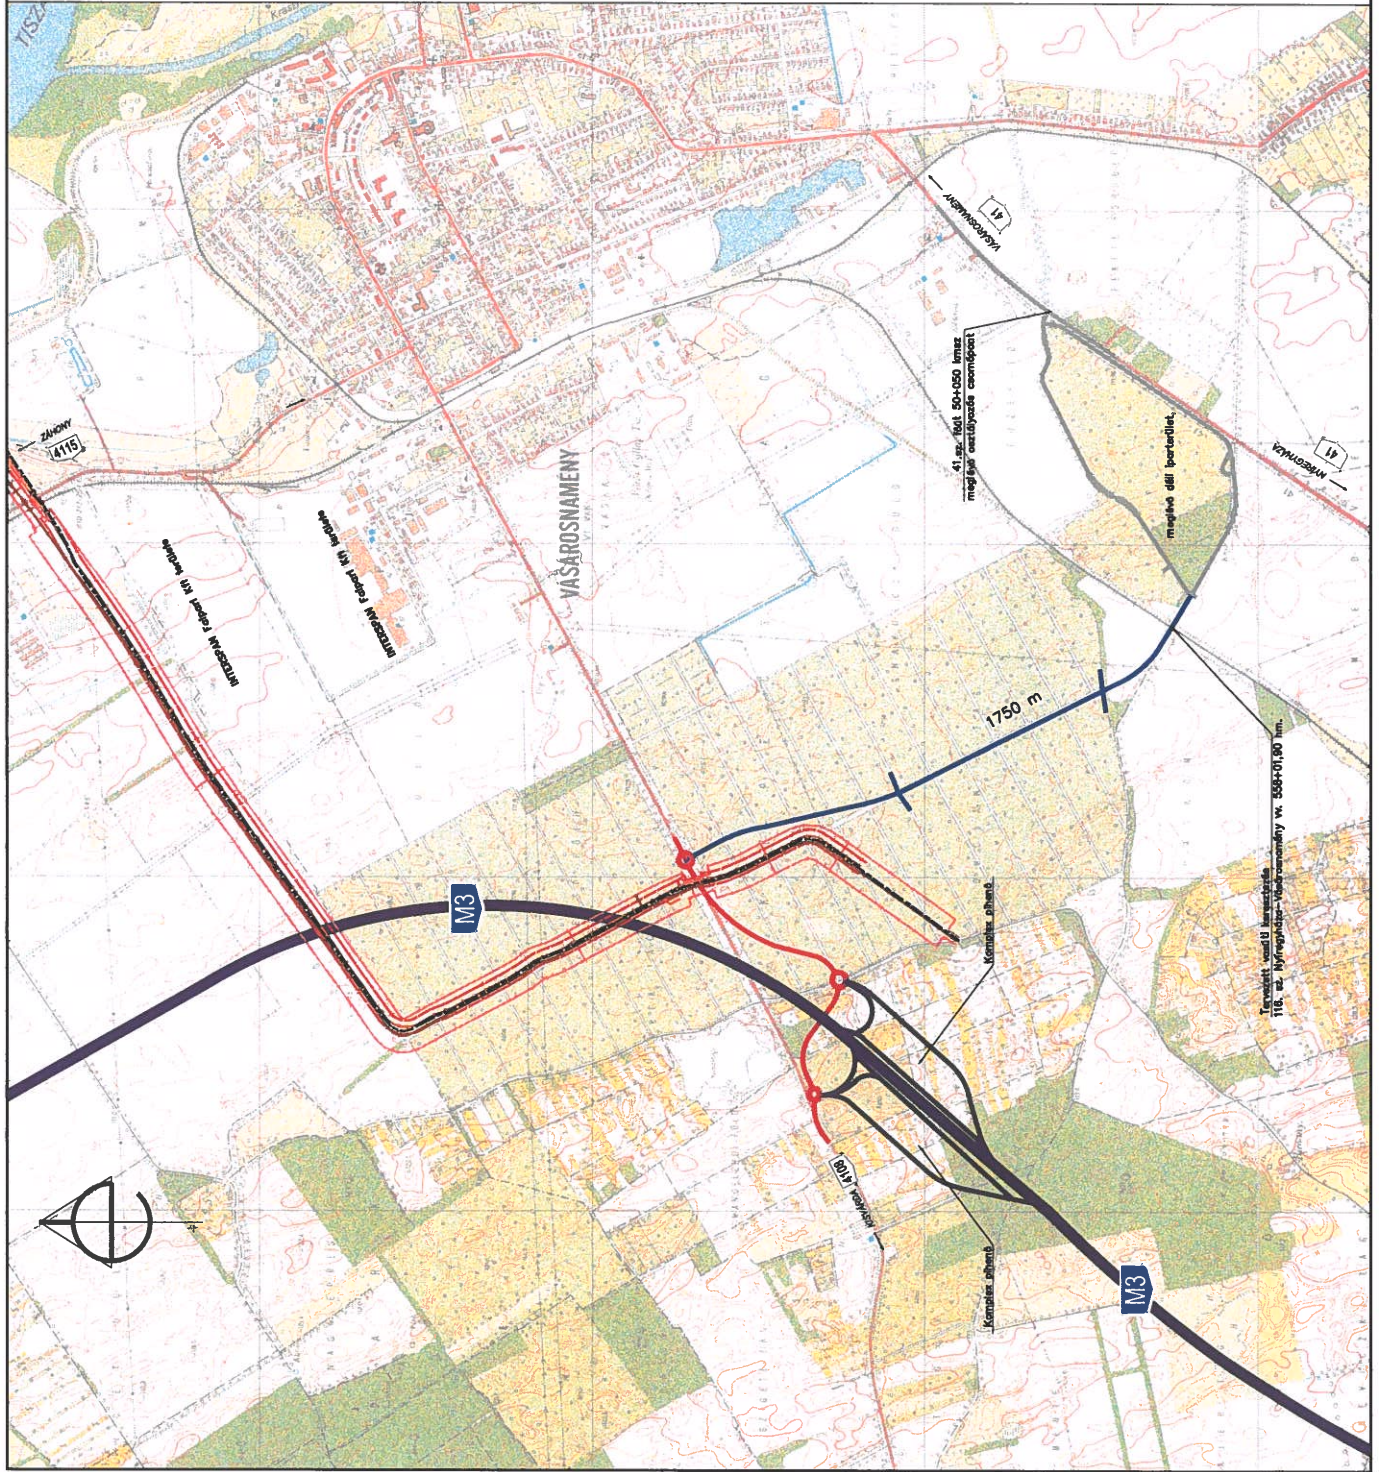

Jejmagyarázat:

- megalásult ipartelep át
- M3 autópálya tervezett nyomvonal (autópályás terü szertf)
- 4108 I. k. át nyomvonal korrekciós (autópályás terü szertf)
- tervezett ipari park át nyomvonal

- BHK
- bányászati-üzemi kábel (FOSZ Zrt.)
- gázvezeték (FOSZ Zrt.)
- Berencsényi-Haldobányászati DN1000 gázvezeték (FOSZ Zrt.)
- DN1000 gázvezeték védlővezetése
- DN800 gázvezeték védlővezetése

Átnevezési helyszínrajz
 Vásárosnamény déli iparterületet megközelítő út
 M=1:10.000

Tervezett vasúti kocsiszállás
 118. sz. Nyíregyháza-Vásárosnamény v. 558+00,00 km.

41. sz. 1001 50+050 lémez
 megújult csatlakozás csomópont

megjelenő déli iparterület

1750 m

Keményes út

Keményes út

100 m

