# VÁSÁROSNAMÉNY VÁROS
## TELEPÜLÉSRENDEZÉSI TERVE
## KÜLTERÜLETI SZABÁLYOZÁSI TERV M=1:15.000

JÓVÁHAGYVA A 19/2007.(VIII.24.) ÖNKORMÁNYZATI RENDELETTEL.
MÓDOSÍTVA A 14/2010.(X.21.) ÖNKORMÁNYZATI RENDELETTEL.

### JELMAGYARÁZAT

**HATÁROK**

- IGAZGATÁSI HATÁR
- BEÉPÍTÉSRE SZÁNT TERÜLET HATÁRA
- BELTERÜLETI HATÁR
- MEGSZŰNŐ BELTERÜLETI HATÁR
- TERVEZETT BELTERÜLETI HATÁR
- ÖVEZETI/ÉPÍTÉSI ÖVEZETI HATÁR
- X - X ÉPÍTÉSI TILALOM HATÁRA
- R - R RÉGÉSZETI TERÜLET HATÁRA
- SCI SCI SCI TERÜLETEK HATÁRA
- SPA SPA TERÜLETEK HATÁRA
- TK TÁJVÉDELMI KÖRZET HATÁRA
- VK TERVZETT TÁJVÉDELMI KÖRZET HATÁRA
- TI TERMÉSZETI TERÜLETEK HATÁRA
- VT - VT VÉDELEMRE TERVEZETT TERMÉSZETI TERÜLETEK HATÁRA
- TVT - TVT VÉDELEMRE TERVEZETT TERÜLETEK HATÁRA
- HI HI VÍZBÁZIS VÉDŐIDOM, BECSÜLT "B" ZÓNA HATÁRA
- VB MÉRETEZETT TÁVLATI VÍZBÁZIS HATÁRA
- ÁRAPASZTÓ TÁROZÓ HATÁRA
- ÁRAPASZTÓ TÁROZÓ TERÜLETE
- VÍZGAZD. TERÜLET - HULLÁMTÉR, MENTETLEN TERÜLET

**AZ ORSZÁGOS TERÜLETRENDEZÉSI TERV ÖVEZETEI**

- TEL TELEPÜLÉSI TÉRSÉG HATÁRA
- ER ERDŐS TÉRSÉG HATÁRA
- VE VEGYES TERÜLETFELHASZNÁLÁSÚ TÉRSÉG HATÁRA
- VÍZGAZDÁLKODÁSI TÉRSÉG HATÁRA
- ÖKO ÖKOLÓGIAI HÁLÓZAT HATÁRA
- KIEMELT ÉRZÉKENY FELSZÍN ALATTI VÍZMINŐSÉGVÉDELMI TER.
- E KIVÁLÓ TERMŐHELYI ADOTTSÁGÚ ERDŐTERÜLETEK ÖVEZETE
- KIVÁLÓ TERMŐHELYI ADOTTSÁGÚ SZÁNTÓTÉR, ÖVEZETE
- KULTURÁLIS ÖRÖKSÉG SZEMPONTJÁBÓL KIEMELTEN KEZELENDŐ TER.

**KÖZLEKEDÉS**

- TERVEZETT AUTÓPÁLYA NYOMVONALA /KÖU-1/
- MEGLÉVŐ/TERV. KÜLTERÜLETI MÁSODRENDŰ FŐÚT /KÖU-2/
- MEGLÉVŐ/TERV. MELLÉKÚT, TELEPÜLÉSI ÖSSZEKÖTŐÚT/KÖU-3/
- MEGLÉVŐ/TERVEZETT BELTERÜLETI GYŰJTŐÚT /KÖU-4/
- KIEMELT KÜLTERÜLETI KISZOLGÁLÓÚT /KÖU-8/
- TERVEZETT KERÉKPÁRÚT NYOMVONALA
- VASÚTVONAL /KÖK-1/
- TERVEZETT KÜLÖNSZINTŰ KERESZTEZŐDÉSEK
- SZINTBENI KÖZÚTI CSOMÓPONT
- TERVEZETT KÖRFORGALMÚ CSOMÓPONT
- SZINTBENI VASÚTI ÁTJÁRÓ
- HÍD

**KÖZMŰVEK**

- NAGYFESZÜLTSÉGŰ VILLAMOS LÉGKÁBEL
- ELEKTROMOS FÖLDKÁBEL
- ÖSSZEFOGÁS, TESTVÉRISÉG I. KŐOLAJVEZETÉK
- NAGYNYOMÁSÚ GÁZVEZETÉK
- KÖZMŰ VÉDŐTÁVOLSÁG
- BELVÍZ MEGFIGYELŐ KÚT

**SZABÁLYOZÁS**

SZABÁLYOZÁSI SZÉLESSÉGEK A HÉSZ-BEN FOGLALTAK SZERINT

| (1/2) | SZABÁLYOZÁSI JEL |
|---|---|
| 1 | TERÜLETFELHASZNÁLÁS SZERINTI SZABÁLYOZÁS |

Gip - IPARI GAZDASÁGI TERÜLET
K - KÜLÖNLEGES TERÜLET
EG - ERDŐTERÜLET /GAZDASÁGI ERDŐ/
EV - ERDŐTERÜLET /VÉDERDŐ/
Má - ÁLTALÁNOS MEZŐGAZDASÁGI TERÜLET
Mák - KORLÁTOZOTT HASZNÁLATÚ MEZŐGAZDASÁGI TERÜLET
V - VÍZGAZDÁLKODÁSI TERÜLET
Köu- KÖZLEKEDÉSI TERÜLET

2 ÖVEZETI AZONOSÍTÓ JEL

| | | | | | | | |
|---|---|---|---|---|---|---|---|
| Lf 1,2 | O 4,5 | 30 1200 | | | | | |
| Gip 1,4 | SZ 7,5 | 30 3000 | | Gksz 1,2 | SZ 7,5 | 40 2000 | |

| | | | |
|---|---|---|---|
| K 1,1 | TEMETŐ TERÜLETEK FÁKLAKULT KEGYELETI PARK ÖVEZETE | K 1,2 | TEMETŐ TERÜLETEK MŰKÖDŐ TEMETŐ ÖVEZETE |
| K 2,3 | HULLADÉKKEZELŐK TERÜLETE HYÁRÁS SZENNYVÍZTELEPŐ ÖVEZETE | K 2,4 | HULLADÉKKEZELŐK TERÜLETE HULLADÉKLERAKÓ ÖVEZETE |
| K 3,2 | KÜLÖNLEGES KÖZHÁZ TERÜLET GÁZOLAJ - GÁZÁTADÓ ÁLLOMÁS | K 5,1 | BÁNYATELEK ÖVEZETE |
| K 6,1 | KÜLÖNLEGES MEZŐGAZDASÁGI TERÜLET - MAJOR | | |
| Má 1,1 | ÁLT. MEZŐGAZDASÁGI TER. SZÁNTÓ | Má 1,2 | ÁLT. MEZŐGAZDASÁGI TER. GYEP |
| Má 1,3 | ÁLT. MEZŐGAZDASÁGI TER. GYÜMÖLCSÖS | Má 1,4 | ÁLT. MEZŐGAZDASÁGI TER. VEGYES, NÁDAS |
| Mk 1,1 | KERTES MEZŐGAZDASÁGI TER. KERTSÉRT | Mák 1,1 | KORL. MEZŐGAZDASÁGI TER. SZÁNTÓ |
| Mák 1,2 | KORL. MEZŐGAZDASÁGI TER. GYEP | Mák 1,3 | KORL. MEZŐGAZDASÁGI TER. GYÜMÖLCSÖS |
| Tk 1,1 | TERMÉSZETKÖZELI TERÜLET ÖVEZETE (NÁDAS, MOCSÁR) | Eg 1,1 | GAZDASÁGI CÉLÚ ERDŐ ÁLTALÁNOS GAZD. ERDŐ |
| Ev 1,1 | GAZDASÁGI CÉLÚ ERDŐ ÁLTALÁNOS GAZD. ERDŐ | Ev 1,2 | VÉDELMI CÉLÚ ERDŐ VÍZVÉDŐERDŐSÁV |
| V 1 | VÍZGAZDÁLKODÁSI TERÜLET ÁLVÍZFOLYÁSOK, MEDRE ÉS PARTJA | V 2 | VÍZGAZDÁLKODÁSI TERÜLET ÁRVÍZVÉDELMI TÖLTÉS |
| V 3 | VÍZGAZDÁLKODÁSI TERÜLET KÖZCSŐ(-HÁLÓ) CSATORNA MEDRE ÉS PARTJA | V 4 | VÍZGAZDÁLKODÁSI TERÜLET ÁLLÓVÍZ, HOLTÁG |
| V MAK 1,1 | VÍZGAZDÁLKODÁSI TERÜLET KORLÁTOZOTT HASZNÁLATÚ ÁRTÉRI SZÁNTÓ | V MAK 1,2 | VÍZGAZDÁLKODÁSI TERÜLET KORLÁTOZOTT HASZNÁLATÚ ÁRTÉRI GYEP |
| V MAK 1,3 | VÍZGAZDÁLKODÁSI TERÜLET KORLÁTOZOTT HASZNÁLATÚ ÁRTÉRI GYÜMÖLCSÖS | V EV 1,1 | VÍZGAZDÁLKODÁSI TERÜLET ÁRTÉRI ERDŐ |
| V Tk | VÍZGAZDÁLKODÁSI TERÜLETEN- BELÜLI TERMÉSZETKÖZELI TERÜLET | V Kp | VÍZGAZDÁLKODÁSI TERÜLETEN- BELÜLI KÖZPARK |

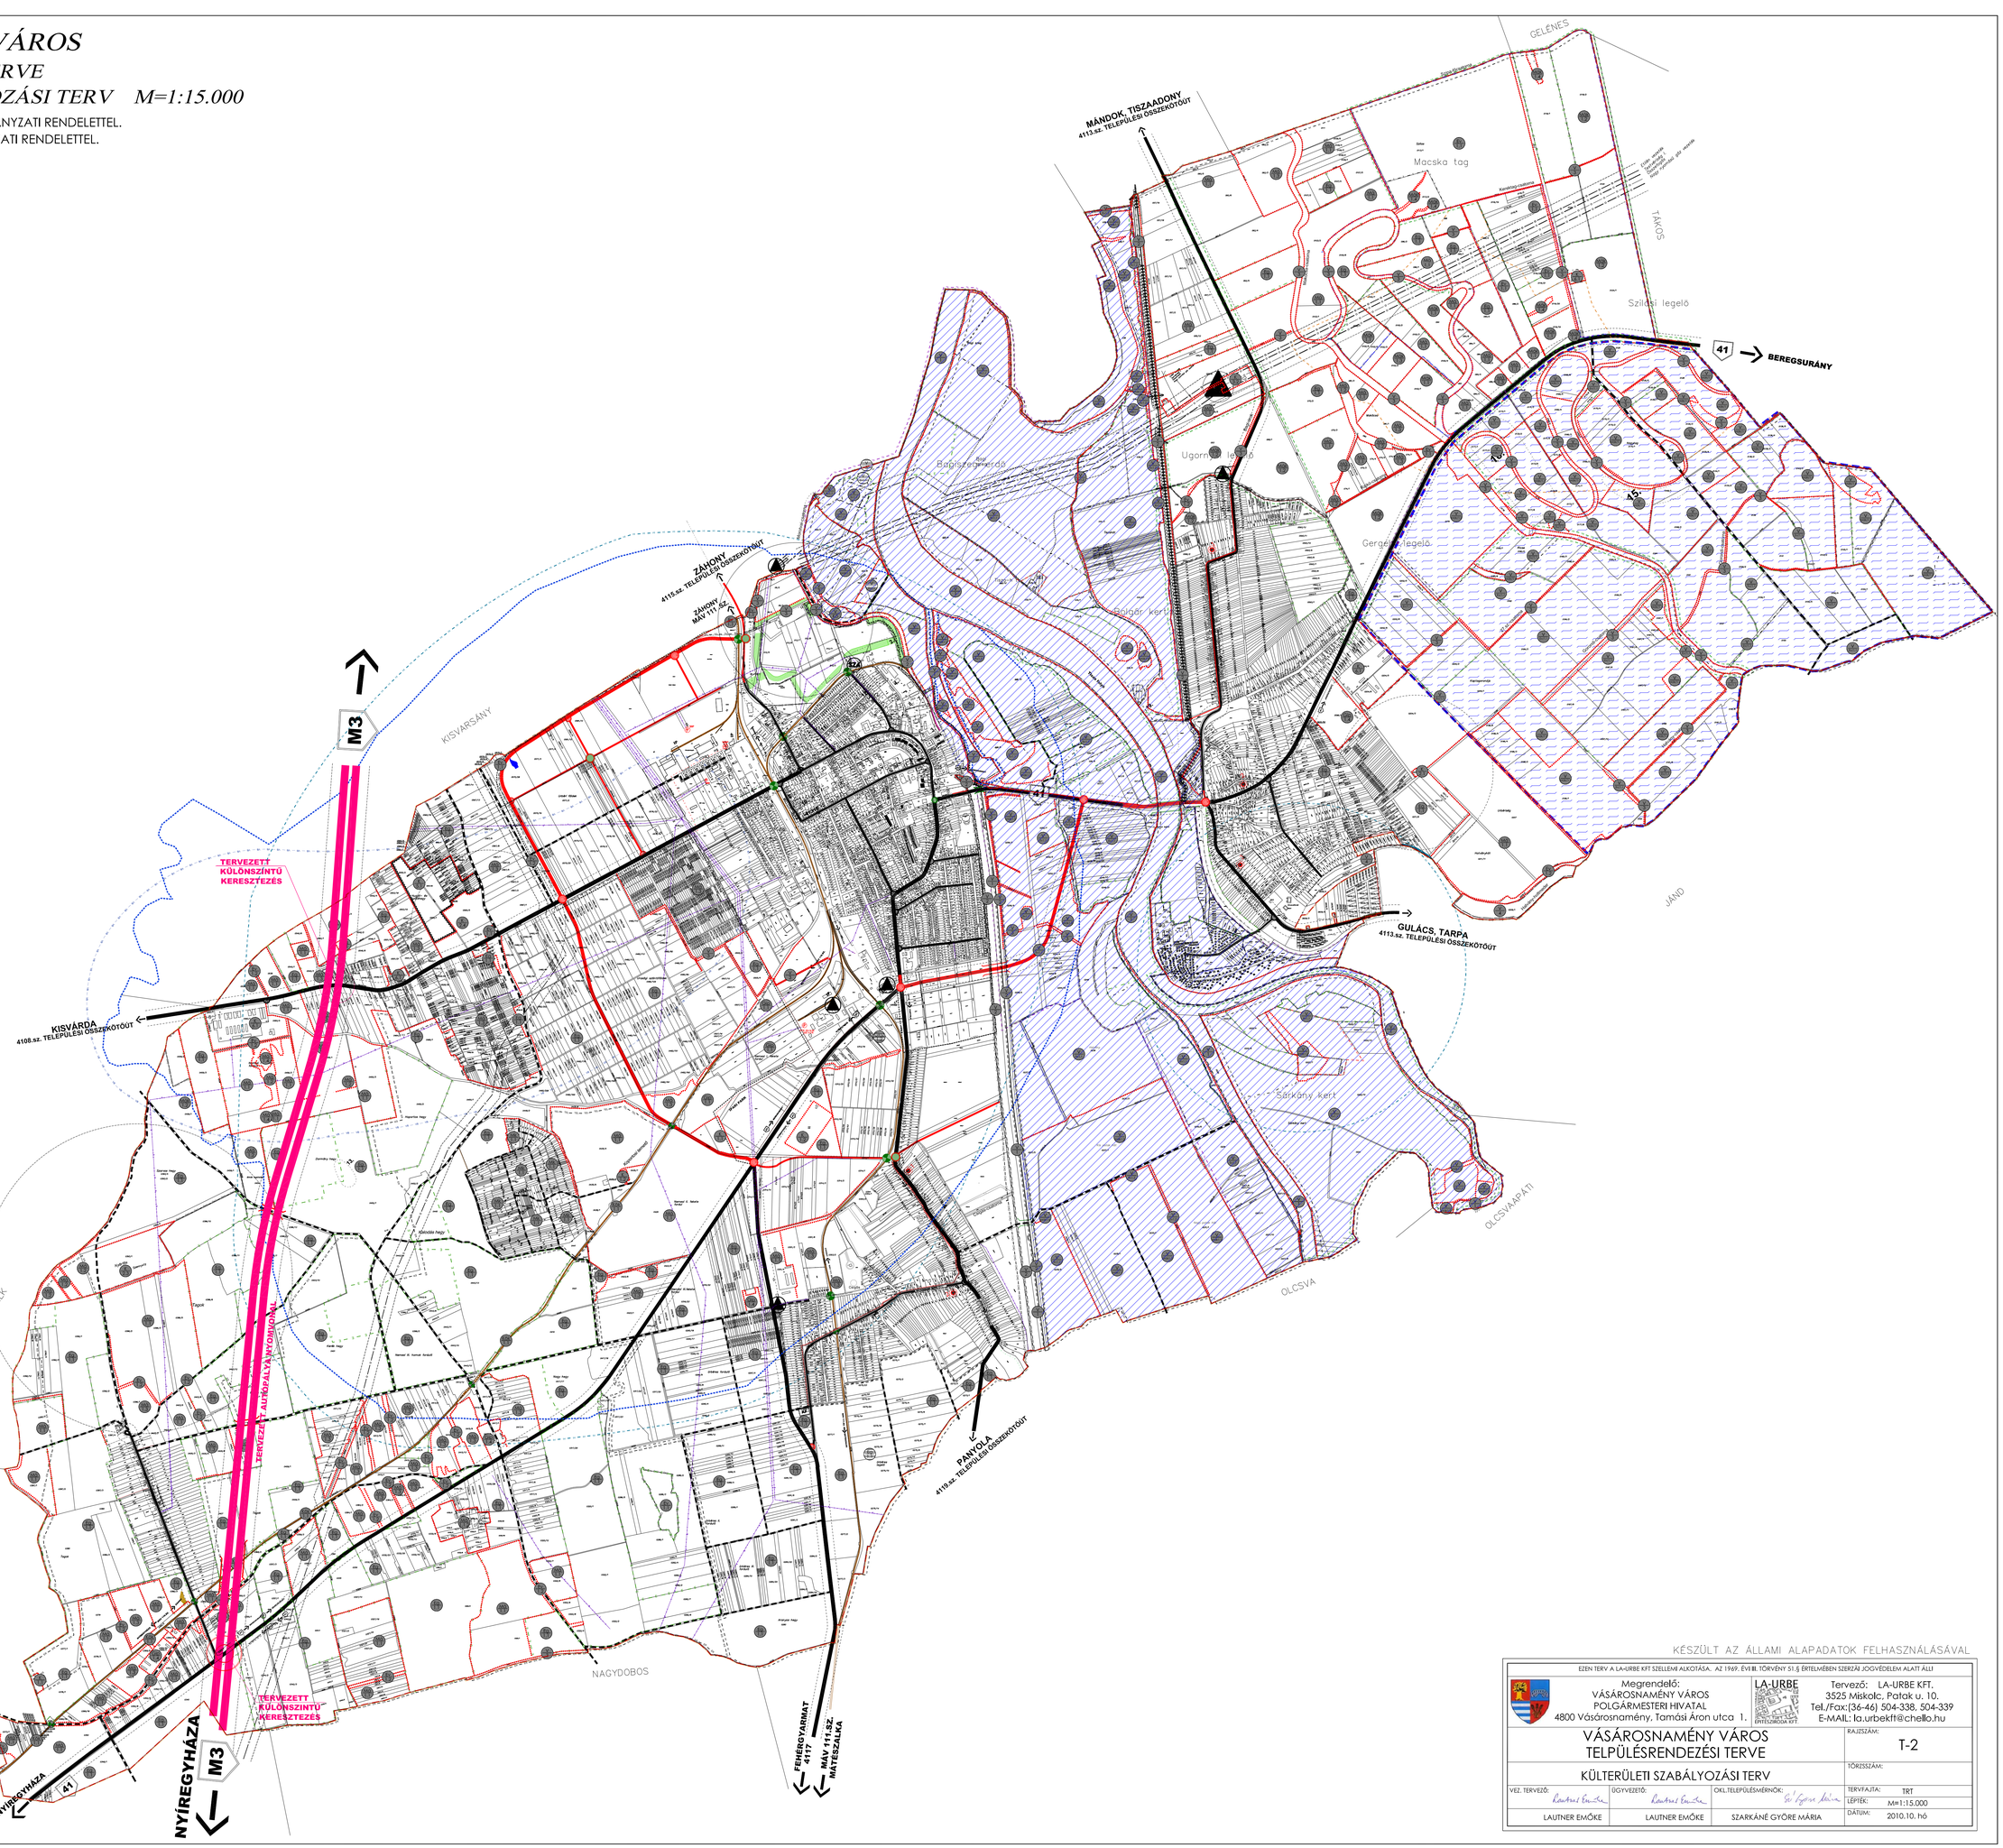


KÉSZÜLT AZ ÁLLAMI ALAPADATOK FELHASZNÁLÁSÁVAL

EZEN TERV A LA-URBE KFT SZELLEMI ALKOTÁSA. AZ 1969. ÉVI II. TÖRVÉNY 51.§ ÉRTELMÉBEN SZERZŐI JOGVÉDELEM ALATT ÁLL!

Megrendelő:
VÁSÁROSNAMÉNY VÁROS
POLGÁRMESTERI HIVATAL
4800 Vásárosnamény, Tamási Áron utca 1.

LA-URBE ÉPÍTŐMŰVEK KFT.
Tervező: LA-URBE KFT.
3525 Miskolc, Patak u. 10.
Tel./Fax:(36-46) 504-338, 504-339
E-MAIL: la.urbekft@chello.hu

VÁSÁROSNAMÉNY VÁROS TELPÜLÉSRENDEZÉSI TERVE

RAJZSZÁM: T-2

KÜLTERÜLETI SZABÁLYOZÁSI TERV

TÖRZSSZÁM:

| VEZ. TERVEZŐ: | ÜGYVEZETŐ: | OKL.TELEPÜLÉSMÉRNÖK: | TERVFAJTA: TRT |
|---|---|---|---|
| LAUTNER EMŐKE | LAUTNER EMŐKE | SZARKÁNÉ GYÖRE MÁRIA | LÉPTÉK: M=1:15.000 |
| | | | DÁTUM: 2010.10. hó |