VÁSÁROSNAMÉNY VÁROS
TELEPÜLÉSRENDEZÉSI TERVE
TELEPÜLÉSSZERKEZETI TERV M=1:15.000

ELFOGADVA A 150/2010.(X.14.) KT. SZÁMÚ HATÁROZATTAL.

JELMAGYARÁZAT

HATÁROK

- IGAZGATÁSI HATÁR
- BEÉPÍTÉSRE SZÁNT TERÜLET HATÁRA
- BELTERÜLETI HATÁR
- MEGSZŰNŐ BELTERÜLETI HATÁR
- TERVEZETT BELTERÜLETI HATÁR
- RÉGÉSZETI TERÜLET HATÁRA
- SCI TERÜLETEK HATÁRA
- SPA TERÜLETEK HATÁRA
- TÁJVÉDELMI KÖRZET HATÁRA
- TERVZETT TÁJVÉDELMI KÖRZET HATÁRA
- TERMÉSZETI TERÜLETEK HATÁRA
- VÉDELEMRE TERVEZETT TERMÉSZETI TERÜLETEK HATÁRA
- VÉDELEMRE TERVEZETT TERÜLETEK HATÁRA
- VÍZBÁZIS VÉDŐIDOM, BECSÜLT "B" ZÓNA HATÁRA
- MÉRETEZETT TÁVLATI VÍZBÁZIS HATÁRA
- VÍZGAZD. TERÜLET + HULLÁMTÉR, MENTETLEN TERÜLET
- ÁRAPASZTÓ TÁROZÓ HATÁRA
- ÁRAPASZTÓ TÁROZÓ TERÜLETE

AZ ORSZÁGOS TERÜLETRENDEZÉSI TERV ÖVEZETEI

- TELEPÜLÉSI TÉRSÉG HATÁRA
- ERDŐS TÉRSÉG HATÁRA
- VEGYES TERÜLETFELHASZNÁLÁSÚ TÉRSÉG HATÁRA
- VÍZGAZDÁLKODÁSI TÉRSÉG HATÁRA
- ÖKOLÓGIAI HÁLÓZAT HATÁRA
- KIEMELT ÉRZÉKENY FELSZÍN ALATTI VÍZMINŐSÉGVÉDELMI TER.
- KIVÁLÓ TERMŐHELYI ADOTTSÁGÚ ERDŐTERÜLETEK ÖVEZETE
- KIVÁLÓ TERMŐHELYI ADOTTSÁGÚ SZÁNTÓTER. ÖVEZETE
- KULTURÁLIS ÖRÖKSÉG SZEMPONTJÁBÓL KIEMELTEN KEZELENDŐ TER.

KÖZLEKEDÉS

- TERVEZETT AUTÓPÁLYA NYOMVONALA /KÖU-1/
- MEGLÉVŐ/TERV. KÜLTERÜLETI MÁSODRENDŰ FŐÚT /KÖU-2/
- MEGLÉVŐ/TERV. MELLÉKÚT, TELEPÜLÉSI ÖSSZEKÖTŐÚT/KÖU-3/
- MEGLÉVŐ/TERVEZETT BELTERÜLETI GYŰJTŐÚT /KÖU-4/
- KIEMELT KÜLTERÜLETI KISZOLGÁLÓÚT /KÖU-8/
- TERVEZETT KERÉKPÁRÚT NYOMVONALA
- VASÚTVONAL /KÖK-1/
- TERVEZETT KÜLÖNSZINTŰ KERESZTEZŐDÉSEK
- SZINTBENI KÖZÚTI CSOMÓPONT
- TERVEZETT KÖRFORGALMÚ CSOMÓPONT
- SZINTBENI VASÚTI ÁTJÁRÓ
- HÍD

KÖZMŰVEK

- NAGYFESZÜLTSÉGŰ VILLAMOS LÉGKÁBEL
- ELEKTROMOS FÖLDKÁBEL
- ÖSSZEFOGÁS, TESTVÉRISÉG I. KŐOLAJVEZETÉK
- NAGYNYOMÁSÚ GÁZVEZETÉK
- KÖZMŰ VÉDŐTÁVOLSÁG
- BELVÍZ MEGFIGYELŐ KÚT

TERÜLETFELHASZNÁLÁS

- Lk KISVÁROSIAS LAKÓTERÜLET
- Lke KERTVÁROSIAS LAKÓTERÜLET
- Lf FALUSIAS LAKÓTERÜLET
- Vt TELEPÜLÉSKÖZPONTI VEGYES TERÜLET
- Gksz KERESKEDELMI, SZOLGÁLTATÓ, GAZDASÁGI TERÜLET
- Gip IPARI GAZDASÁGI TERÜLET
- Üh HÉTVÉGIHÁZAS ÜDÜLŐTERÜLET
- K SZT KÜLÖNLEGES TERÜLET-TEMETŐ
- K SP KÜLÖNLEGES TERÜLET-SPORTTERÜLET
- K IDF IDEGENFORGALMI TERÜLET ÉS SZABADIDŐCENTRUM
- K REK KÜLÖNLEGES TERÜLET-REKREÁCIÓS TERÜLET
- K HUL KÜLÖNLEGES TERÜLET-HULLADÉKLERAKÓ
- K SZV KÜLÖNLEGES TERÜLET-SZENNYVÍZTELEP
- K BÁ KÜLÖNLEGES TERÜLET-BÁNYATELEK
- Kp KÖZPARK
- Má SZ ÁLTALÁNOS MEZŐGAZDASÁGI TERÜLET - SZÁNTÓ
- Má GY ÁLTALÁNOS MEZŐGAZDASÁGI TERÜLET - GYEP, LEGELŐ
- Má GY ÁLTALÁNOS MEZŐGAZDASÁGI TERÜLET - GYÜMÖLCSÖS
- Tk TERMÉSZETKÖZELI TERÜLET
- Mk KERTES MEZŐGAZDASÁGI TERÜLET - ZÁRTKERT
- Ev ERDŐTERÜLET- VÉDŐ ERDŐ
- Eg ERDŐTERÜLET - GAZDASÁGI ERDŐ
- V VÍZGAZDÁLKODÁSI TERÜLET
- V TÖLT VÍZGAZDÁLKODÁSI TERÜLET - TÖLTÉS
- V MÁ SZ VÍZGAZD. TERÜLETEN BELÜLI KORLÁTOZOTT HASZN. SZÁNTÓ
- V MÁ GY VÍZGAZD. TERÜLETEN BELÜLI KORLÁTOZOTT HASZN. GYEP
- V TK VÍZGAZD. TERÜLETEN BELÜLI TERMÉSZETKÖZELI TERÜLET
- V EG VÍZGAZDÁLKODÁSI TERÜLETEN BELÜLI ERDŐ
- VÍZGAZDÁLKODÁSI TERÜLETEN BELÜLI TERÜLETFELHASZNÁLÁS
- V KÖZM VÍZGAZDÁLKODÁSI TERÜLETEN BELÜLI KÖZMŰ TERÜLET
- V ZÖLD VÍZGAZDÁLKODÁSI TERÜLETEN BELÜLI ZÖLDTERÜLET, KP
- Korl MÁ SZ KORL.HASZN. MEZŐGAZDASÁGI TERÜLET - SZÁNTÓ
- Korl MÁ GY KORL.HASZN. MEZŐGAZDASÁGI TERÜLET - GYEP, LEGELŐ
- Korl GY KORL.HASZN. MEZŐGAZDASÁGI TERÜLET - GYÜMÖLCSÖS
- Kút VASÚT TERÜLET

SZIMBÓLUMOK

- IGAZGATÁSI KÖZPONT
- OKTATÁSI KÖZPONT
- EGÉSZSÉGÜGYI KÖZPONT
- SZOCIÁLIS INTÉZMÉNY
- TEMPLOM
- STRAND
- SPORT TERÜLET
- TEMETŐ
- KEGYELETI PARK
- NYERSANYAGNYEROHELY
- HULLADÉKLERAKÓ TELEP
- SZENNYVÍZTISZTÍTÓ TELEP
- GÁZFOGADÓ
- TRANSZFORMÁTOR TELEP
- ADÓ-, ÁTJÁTSZÓ TORONY
- BELVÍZ MEGFIGYELŐKÚT
- MŰEMLÉKI ÉPÜLET

SZINTTERÜLET-SŰRŰSÉG

A településszerkezeti tervben a területfelhasználási egységekre meghatározandó

Általános használat szerinti terület	Sajátos használat szerinti terület	Megengedett legnagyobb szintterületsűrűség
lakó	kisvárosias	1,0
lakó	kertvárosias	0,6
lakó	falusias	0,5
vegyes	településközpont	1,5
gazdasági	kereskedelmi	1,0
gazdasági	egyéb ipari	1,0
különleges		0,2
Üdülő		0,2

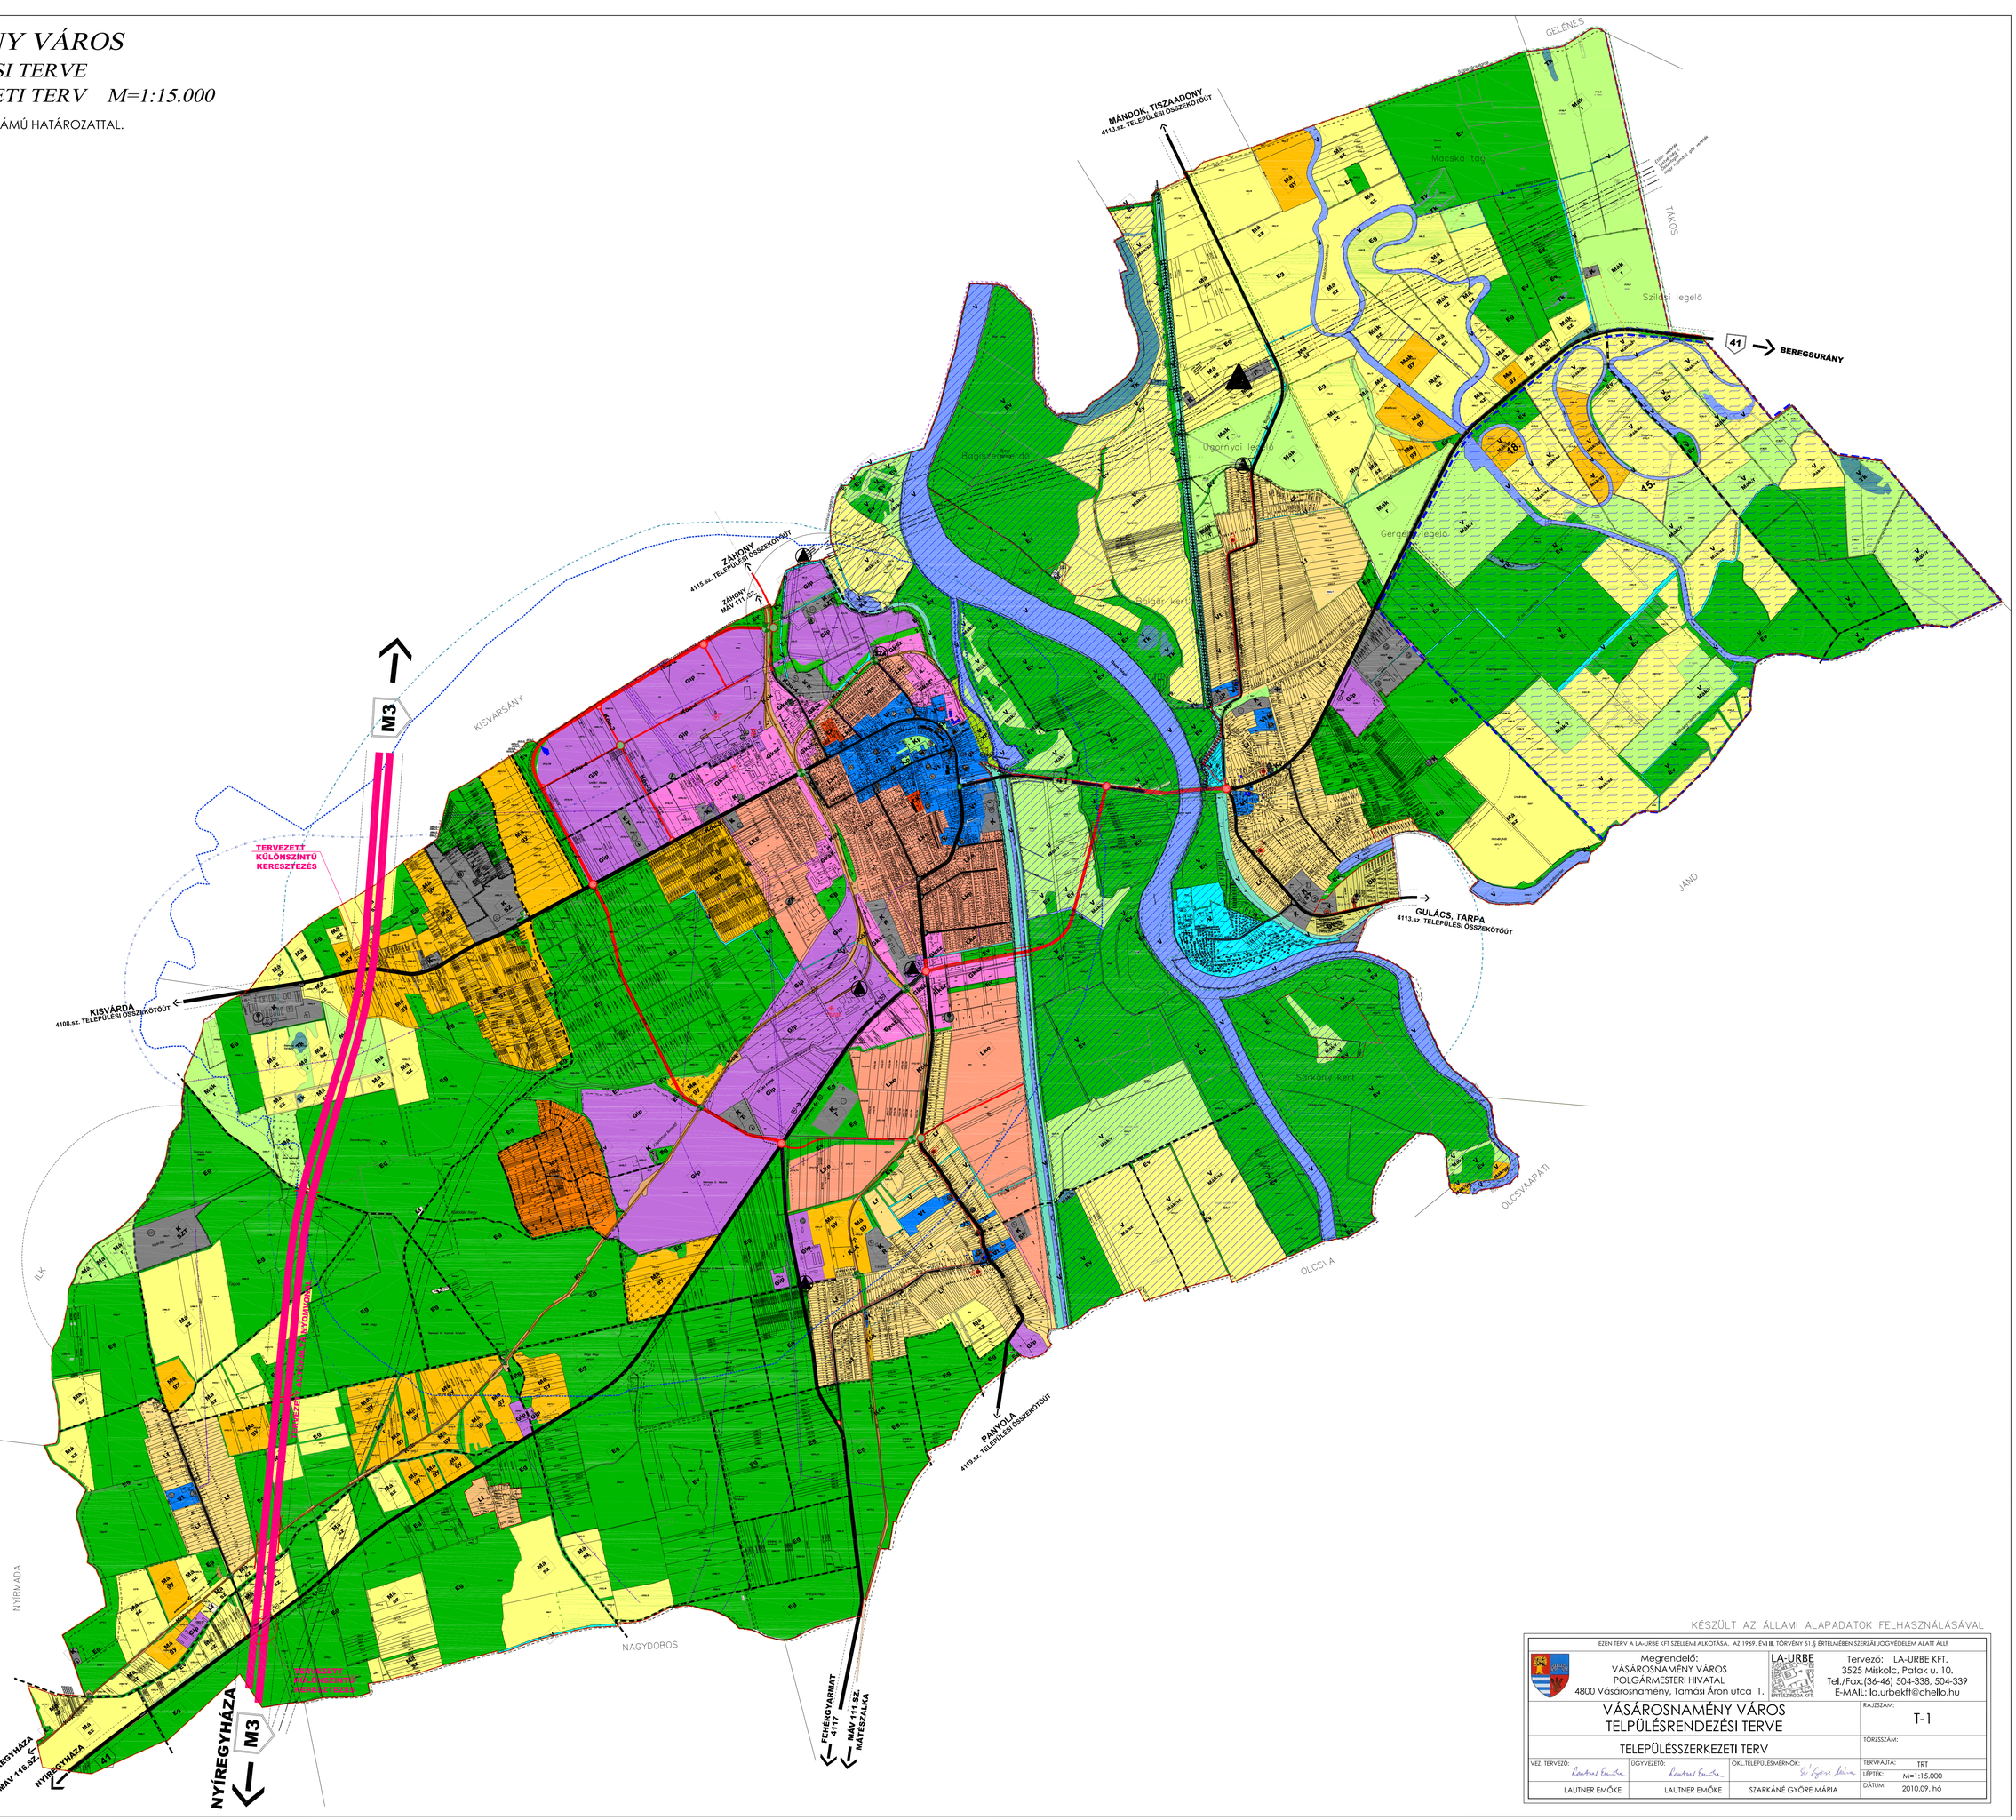

KÉSZÜLT AZ ÁLLAMI ALAPADATOK FELHASZNÁLÁSÁVAL

EZEN TERV A LA-URBE KFT SZELLEMI ALKOTÁSA. AZ 1969. ÉVI III. TÖRVÉNY 51.§ ÉRTELMÉBEN SZERZŐI JOGVÉDELEM ALATT ÁLL!

Megrendelő:
VÁSÁROSNAMÉNY VÁROS
POLGÁRMESTERI HIVATAL
4800 Vásárosnamény, Tamási Áron utca 1.

LA-URBE ÉPÍTÉSZMÉRNÖK KFT

Tervező: LA-URBE KFT.
3525 Miskolc, Patak u. 10.
Tel./Fax:(36-46) 504-338, 504-339
E-MAIL: la.urbekft@chello.hu

VÁSÁROSNAMÉNY VÁROS TELEPÜLÉSRENDEZÉSI TERVE

RAJZSZÁM: T-1

TÉRKÉPSZÁM:

TELEPÜLÉSSZERKEZETI TERV

VEZ. TERVEZŐ:	ÜGYVEZETŐ:	OKL.TELEPÜLÉSMÉRNÖK:	TERVFAJTA: TRT
LAUTNER EMŐKE	LAUTNER EMŐKE	SZARKÁNÉ GYÖRE MÁRIA	LÉPTÉK: M=1:15.000
			DÁTUM: 2010.09. hó