VÁSÁROSNAMÉNY VÁROS TELEPÜLÉSRENDEZÉSI TERVE

BELTERÜLETI SZABÁLYOZÁSI TERV - PERÉNYI TANYA M=1:4.000

JÓVÁHAGYVA A 19/2007.(VIII.24.) ÖNKORMÁNYZATI RENDELETTEL.
MÓDOSÍTVA A 14/2010.(X.21.) ÖNKORMÁNYZATI RENDELETTEL.

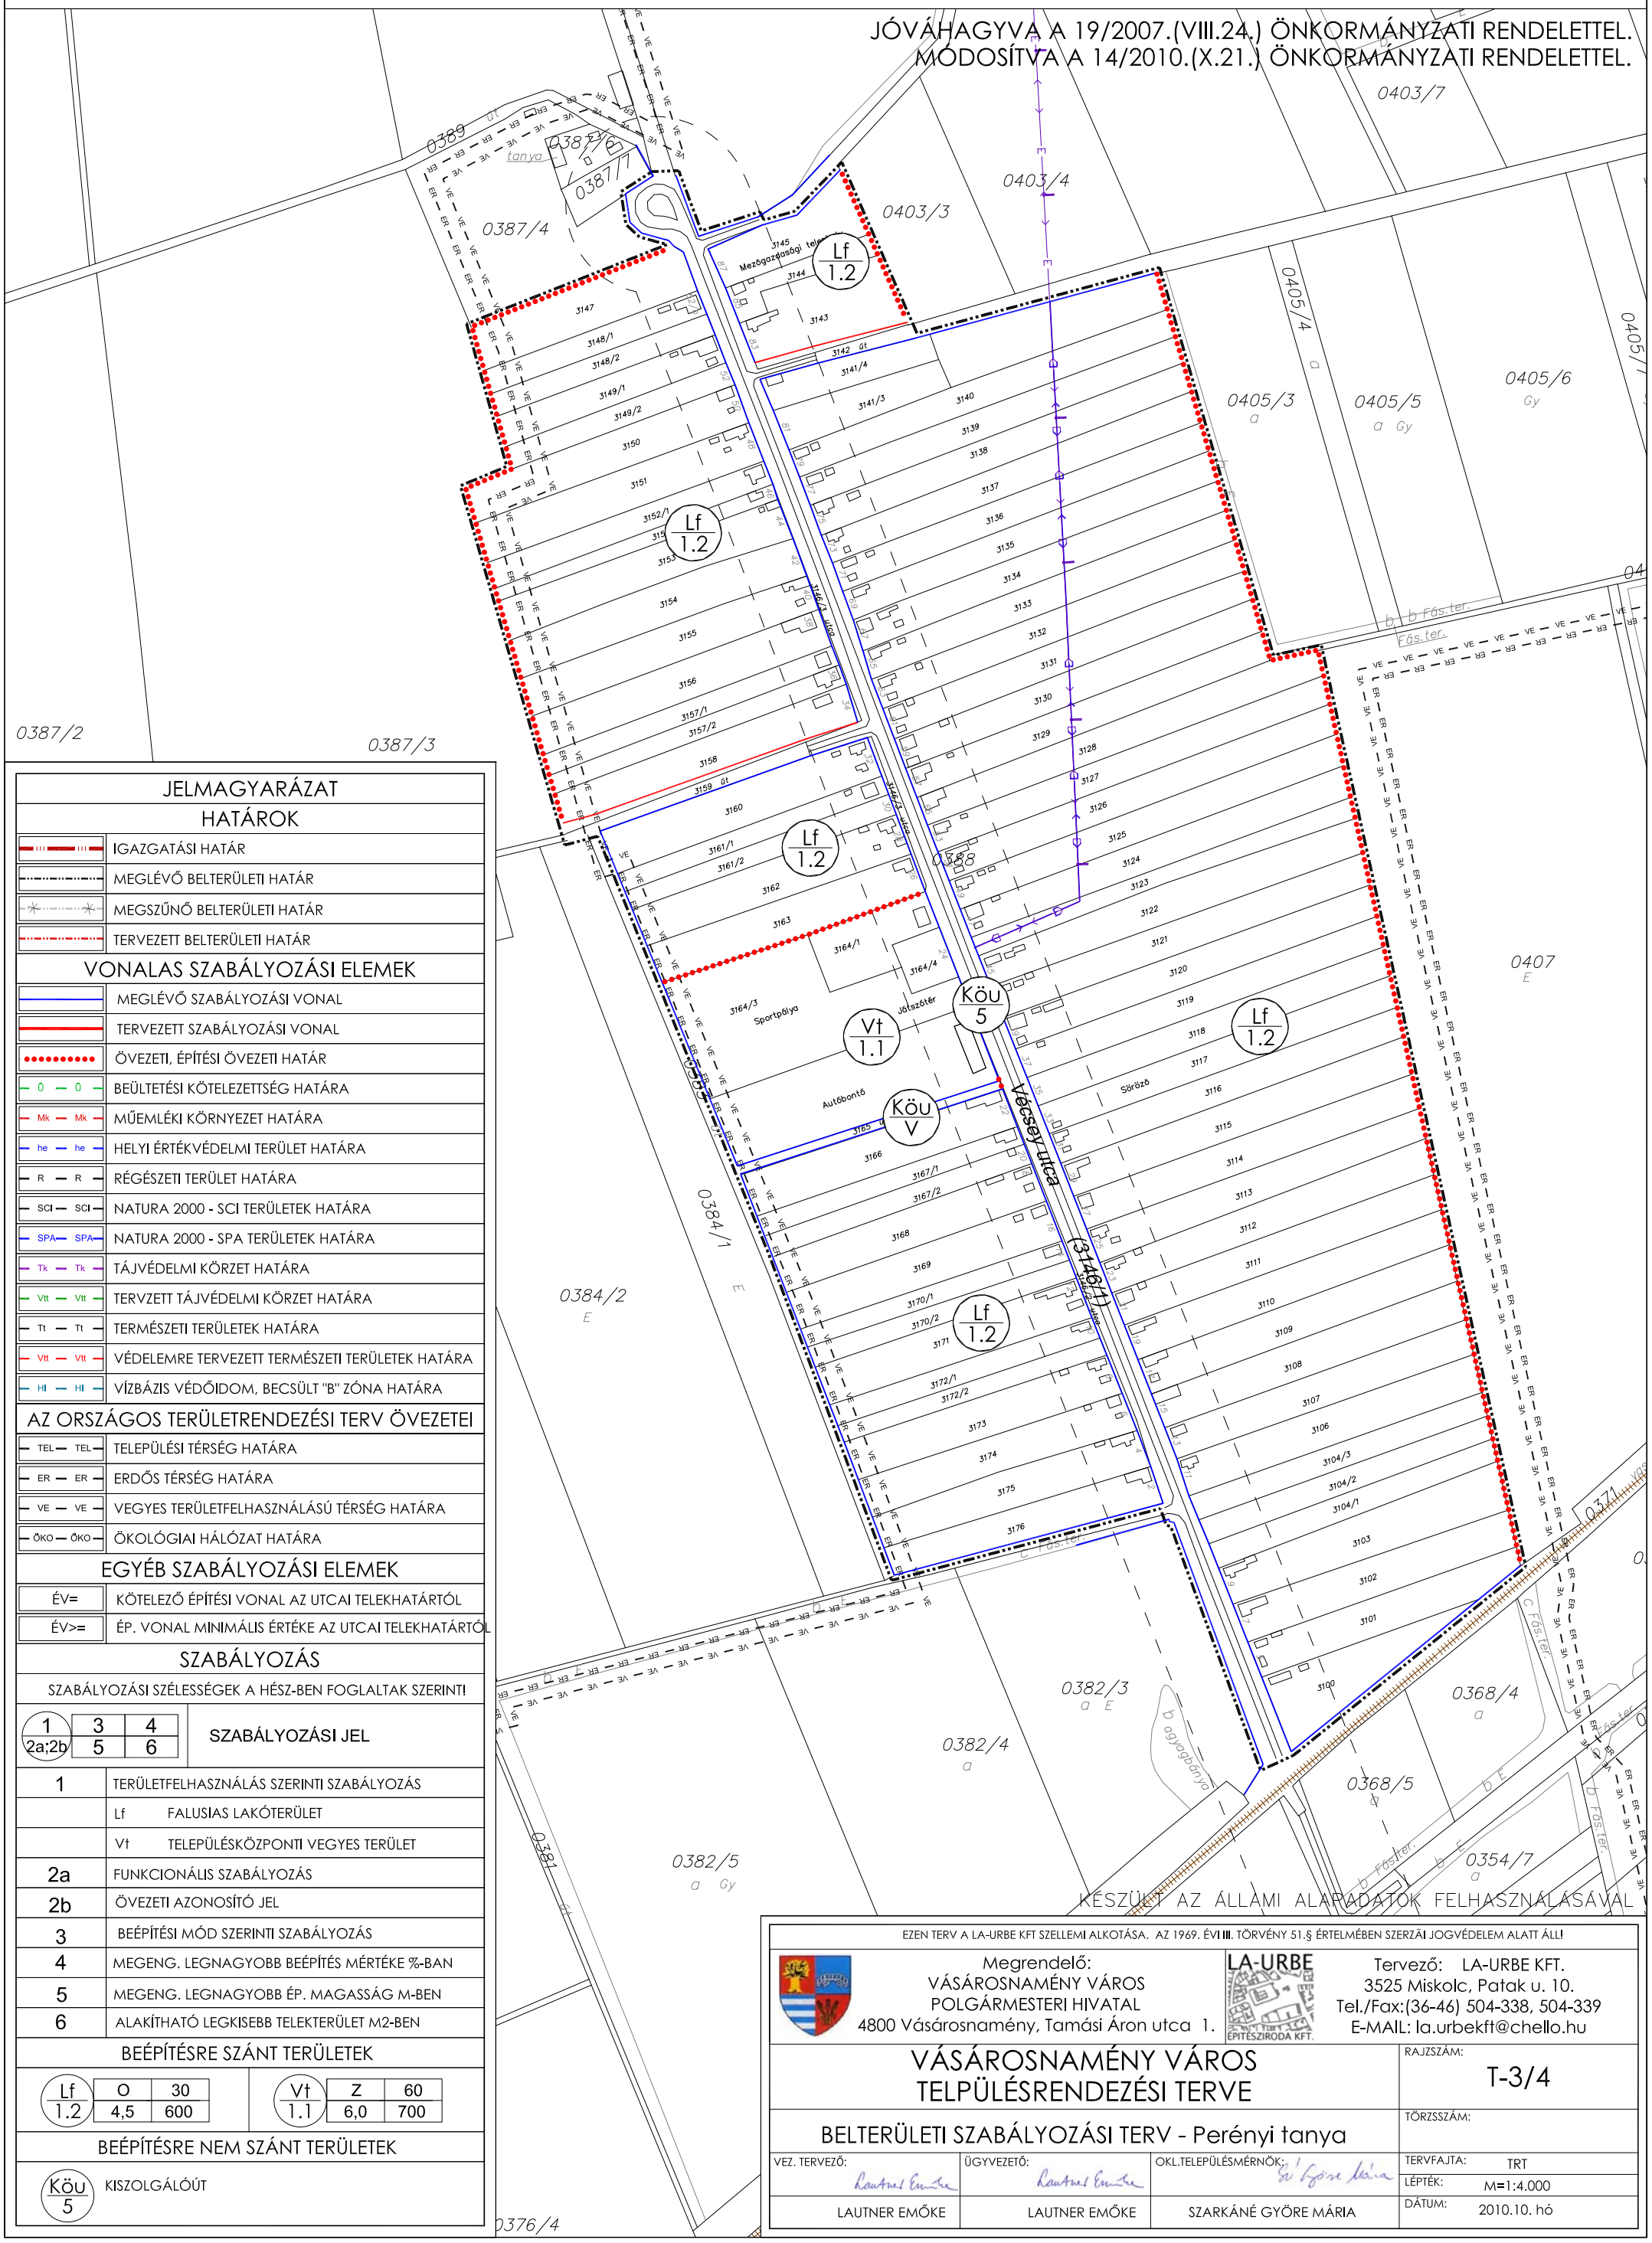

JELMAGYARÁZAT	
HATÁROK	
	IGAZGATÁSI HATÁR
	MEGLÉVŐ BELTERÜLETI HATÁR
	MEGSZŰNŐ BELTERÜLETI HATÁR
	TERVEZETT BELTERÜLETI HATÁR
VONALAS SZABÁLYOZÁSI ELEMEK	
	MEGLÉVŐ SZABÁLYOZÁSI VONAL
	TERVEZETT SZABÁLYOZÁSI VONAL
	ÖVEZETI, ÉPÍTÉSI ÖVEZETI HATÁR
Ü — Ü	BEÜLTETÉSI KÖTELEZETTSÉG HATÁRA
Mk — Mk	MŰEMLÉKI KÖRNYEZET HATÁRA
he — he	HELYI ÉRTÉKVÉDELMI TERÜLET HATÁRA
R — R	RÉGÉSZETI TERÜLET HATÁRA
SCI — SCI	NATURA 2000 - SCI TERÜLETEK HATÁRA
SPA — SPA	NATURA 2000 - SPA TERÜLETEK HATÁRA
Tk — Tk	TÁJVÉDELMI KÖRZET HATÁRA
Vtt — Vtt	TERVZETT TÁJVÉDELMI KÖRZET HATÁRA
Tt — Tt	TERMÉSZETI TERÜLETEK HATÁRA
Vtt — Vtt	VÉDELEMRE TERVEZETT TERMÉSZETI TERÜLETEK HATÁRA
HI — HI	VÍZBÁZIS VÉDŐIDOM, BECSÜLT "B" ZÓNA HATÁRA
AZ ORSZÁGOS TERÜLETRENDEZÉSI TERV ÖVEZETEI	
TEL — TEL	TELEPÜLÉSI TÉRSÉG HATÁRA
ER — ER	ERDŐS TÉRSÉG HATÁRA
VE — VE	VEGYES TERÜLETFELHASZNÁLÁSÚ TÉRSÉG HATÁRA
ÖKO — ÖKO	ÖKOLÓGIAI HÁLÓZAT HATÁRA
EGYÉB SZABÁLYOZÁSI ELEMEK	
ÉV=	KÖTELEZŐ ÉPÍTÉSI VONAL AZ UTCAI TELEKHATÁRTÓL
ÉV>=	ÉP. VONAL MINIMÁLIS ÉRTÉKE AZ UTCAI TELEKHATÁRTÓL
SZABÁLYOZÁS	
SZABÁLYOZÁSI SZÉLESSÉGEK A HÉSZ-BEN FOGLALTAK SZERINT!	
1 / 2a;2b — 3 / 5 — 4 / 6	SZABÁLYOZÁSI JEL
1	TERÜLETFELHASZNÁLÁS SZERINTI SZABÁLYOZÁS
	Lf FALUSIAS LAKÓTERÜLET
	Vt TELEPÜLÉSKÖZPONTI VEGYES TERÜLET
2a	FUNKCIONÁLIS SZABÁLYOZÁS
2b	ÖVEZETI AZONOSÍTÓ JEL
3	BEÉPÍTÉSI MÓD SZERINTI SZABÁLYOZÁS
4	MEGENG. LEGNAGYOBB BEÉPÍTÉS MÉRTÉKE %-BAN
5	MEGENG. LEGNAGYOBB ÉP. MAGASSÁG M-BEN
6	ALAKÍTHATÓ LEGKISEBB TELEKTERÜLET M2-BEN
BEÉPÍTÉSRE SZÁNT TERÜLETEK	
Lf 1.2 — O — 30 — 4,5 — 600	
Vt 1.1 — Z — 60 — 6,0 — 700	
BEÉPÍTÉSRE NEM SZÁNT TERÜLETEK	
Köu 5	KISZOLGÁLÓÚT

KÉSZÜLT AZ ÁLLAMI ALAPADATOK FELHASZNÁLÁSÁVAL

EZEN TERV A LA-URBE KFT SZELLEMI ALKOTÁSA. AZ 1969. ÉVI III. TÖRVÉNY 51.§ ÉRTELMÉBEN SZERZŐI JOGVÉDELEM ALATT ÁLL!

Megrendelő:
VÁSÁROSNAMÉNY VÁROS
POLGÁRMESTERI HIVATAL
4800 Vásárosnamény, Tamási Áron utca 1.

Tervező: LA-URBE KFT.
3525 Miskolc, Patak u. 10.
Tel./Fax:(36-46) 504-338, 504-339
E-MAIL: la.urbekft@chello.hu

VÁSÁROSNAMÉNY VÁROS TELPÜLÉSRENDEZÉSI TERVE

RAJZSZÁM: T-3/4

BELTERÜLETI SZABÁLYOZÁSI TERV - Perényi tanya

TÖRZSSZÁM:

VEZ. TERVEZŐ:	ÜGYVEZETŐ:	OKL.TELEPÜLÉSMÉRNÖK:	TERVFAJTA: TRT
LAUTNER EMŐKE	LAUTNER EMŐKE	SZARKÁNÉ GYÖRE MÁRIA	LÉPTÉK: M=1:4.000
			DÁTUM: 2010.10. hó