



Vásárosnamény Város Önkormányzata Polgármesterétől

4800 Vásárosnamény, Tamási Á. u. 1.

Telefon/Fax: 45/470-022/28

honlap: www.vasarosnameny.hu

e-mail: polgarmester@vasarosnameny.hu

Száma: 3234/2015.

Készítette: Gál Zoltán Csoportvezető/Városfejlesztési és Üzemeltetési Csoport/Önkormányzati Osztály

T Á J É K O Z T A T Ó
- a Képviselő-testülethez -

a Vásárosnaményi Közös Önkormányzati Hivatalban történő Kormányablak kialakításáról
(Készült: a Képviselő-testület 2015. március 26-i ülésére)

Tisztelt Képviselő-testület!

A Szabolcs-Szatmár-Bereg Megyei Kormányhivatal Kormányablak kialakítását tervezi a jelenlegi okmányiroda helyén. Az átalakítás bontási és építési munkálatokkal jár, mely megváltoztatja a pályázatban elnyert és megvalósított városháza épület belső terét.

Az Önkormányzat 2010. november 8. napján támogatási szerződést írt alá a Nemzeti Fejlesztési Ügynökség képviseletében eljáró Észak-Alföldi Regionális Fejlesztési Ügynökség Közhasznú Nonprofit Korlátolt Felelősségű Társasággal - mint közreműködő szervezettel - az **ÉAOP-2009-5.1.1.G „Funkcióbővítő integrált települési fejlesztések a komplex programmal segítendő LHH kistérségekben” pályázati felhívás** keretében a **„Vásárosnamény Centrum Akcióterület fejlesztése”** című projekt megvalósítása tárgyában. Ennek részeként került sor a Polgármesteri Hivatal rekonstrukciójára, bővítésére. Önkormányzatunk a szerződésben vállalta, hogy a projekt befejezése napját (2012. 08.31.) követően kezdődő 5 éves fenntartási időszak alatt ugyanezen a helyen az épületet fenntartja és üzemeltetését biztosítja. A támogatási szerződés elválaszthatatlan részét képező Általános Szerződési Feltételek „12. A Projekt fenntartása, tulajdonjog és szellemi jogok” pontja tartalmazza az alábbiakat:

„A Projekt eredményei, így különösen (az akárcsak részben) a támogatásból létrehozott vagyon és az azzal kapcsolatos jelentések és egyéb dokumentumok tulajdonjoga, valamint a Projekt során létrejött, vagy beszerzett vagyoni értéket képviselő szellemi alkotások kizárólagos felhasználásának joga a Kedvezményezettet illeti.”

„A támogatott beruházással létrehozott vagyon a fenti időpontig csak a támogatási döntést hozó előzetes jóváhagyásával és a foglalkoztatási, illetve a szolgáltatási és az egyéb kötelezettségek átvállalásával, átruházásával idegeníthető el, adható bérbe, illetve terhelhető meg.”

Fentiekre tekintettel kérelemmel fordultunk a közreműködő szervezethez, hogy járuljon hozzá a Kormányhivatal átalakítási szándékához.

Tájékoztatom a Képviselő-testületet, hogy a munka megkezdését addig nem engedélyezzük, amíg fenti hozzájárulást nem kapjuk meg. Információnk szerint a beruházásnak 2015. május 31-ig be kell fejeződnie.

Mellékelem a Kormányhivatal által készített tervdokumentáció bontással-átalakítással kapcsolatos részét, amely a jelenlegi önkormányzat átalakítását mutatja be. A tervdokumentáció teljes terjedelmében a Városfejlesztési és Üzemeltetési csoportnál tekinthető meg.

A tájékoztatót az Önkormányzat Szervezeti és Működési Szabályzatáról szóló önkormányzati rendelet (SzMSz) 46. § (2) bekezdésének e) pontja alapján a Pénzügyi Bizottság, a 47. § (2) bekezdésének f) pontja alapján a Városfejlesztési és Üzemeltetési Bizottság véleményezi.

Kérem a Tisztelt Képviselő-testületet, hogy a tájékoztatót tárgyalja meg és javaslatait fogalmazza meg.

Vásárosnamény, 2015. március 16.



Filep Sándor
polgármester

Ellenőrizte:
Feketéné dr. Lázár Emese aljegyző

A tájékoztató törvényesség szempontjából megfelel.

Vásárosnamény, 2015. március 18.



.....
Dr. Szilágyi Péter jegyző

bontási terv címlap

tervlistája - bontási

rajzsám	tervlap neve
---------	--------------

BO.00	bontási terv címlap
-------	---------------------

BO.01.00	földszinti bontási alaprajz
----------	-----------------------------

terv 0.00 m = megegyezik a jelenlegi földszinti padlóvonal szintjével

megjegyzés
a méretek a helyszínen ellenőrizendők!


beépítés során a gyártó technológiai utasításait és a vonatkozó részletterveket be kell tartani!

a konkrét termék kiválasztása során a tervezővel egyeztetni kell!

terv megnevezése	vásárosnamény kormányablak
terv helyszíne	4800 vásárosnamény, tamási áron utca 1 hrsz.: 54
megrendelő	szabolcs-szatmár-bereg megyei kormányhivatal 4400 nyíregyháza, hősök tere 5.
tervező	közigazgatási és igazságügyi hivatal - integrált ügyfélszolgálatok kialakítása projektiroda 1088 budapest, múzeum u. 17.
rajz megnevezése	bontási terv címlap
tervfajta	kiviteli terv
lépték	
projektiroda vezető	varga zsolt
vezető építész	zács andrás
tervezői jogosultság	É1 01-2387
e-mail cím	zacs.andras@kih.gov.hu
építész tervező	tomiczkó gábor
e-mail cím	tomiczko.gabor@kih.gov.hu
építész munkatárs	dublecz szabolcs
statikus tervező	kerényi lászló
épületgép. tervező	tar fiórián
elektromos tervező	hepp viktor
tűzvédelmi mérnök	brindzik orsolya
úttervező mérnök	
rehabilitációs szakmérnökök	dr. laki tamás klenovics-hortobágyi éva
bim manager	dubecz györgy
bim szerver	ArchCAD 16 build 3487
dátum	2014.09.15.
projekt azonosító	kab-15-026
rajzsám	BO.00
verzió/módosítás	v02. m00.

közigazgatási és igazságügyi hivatal
integrált ügyfélszolgálatok kialakítása projektiroda
1088 budapest, múzeum u. 17.

kih

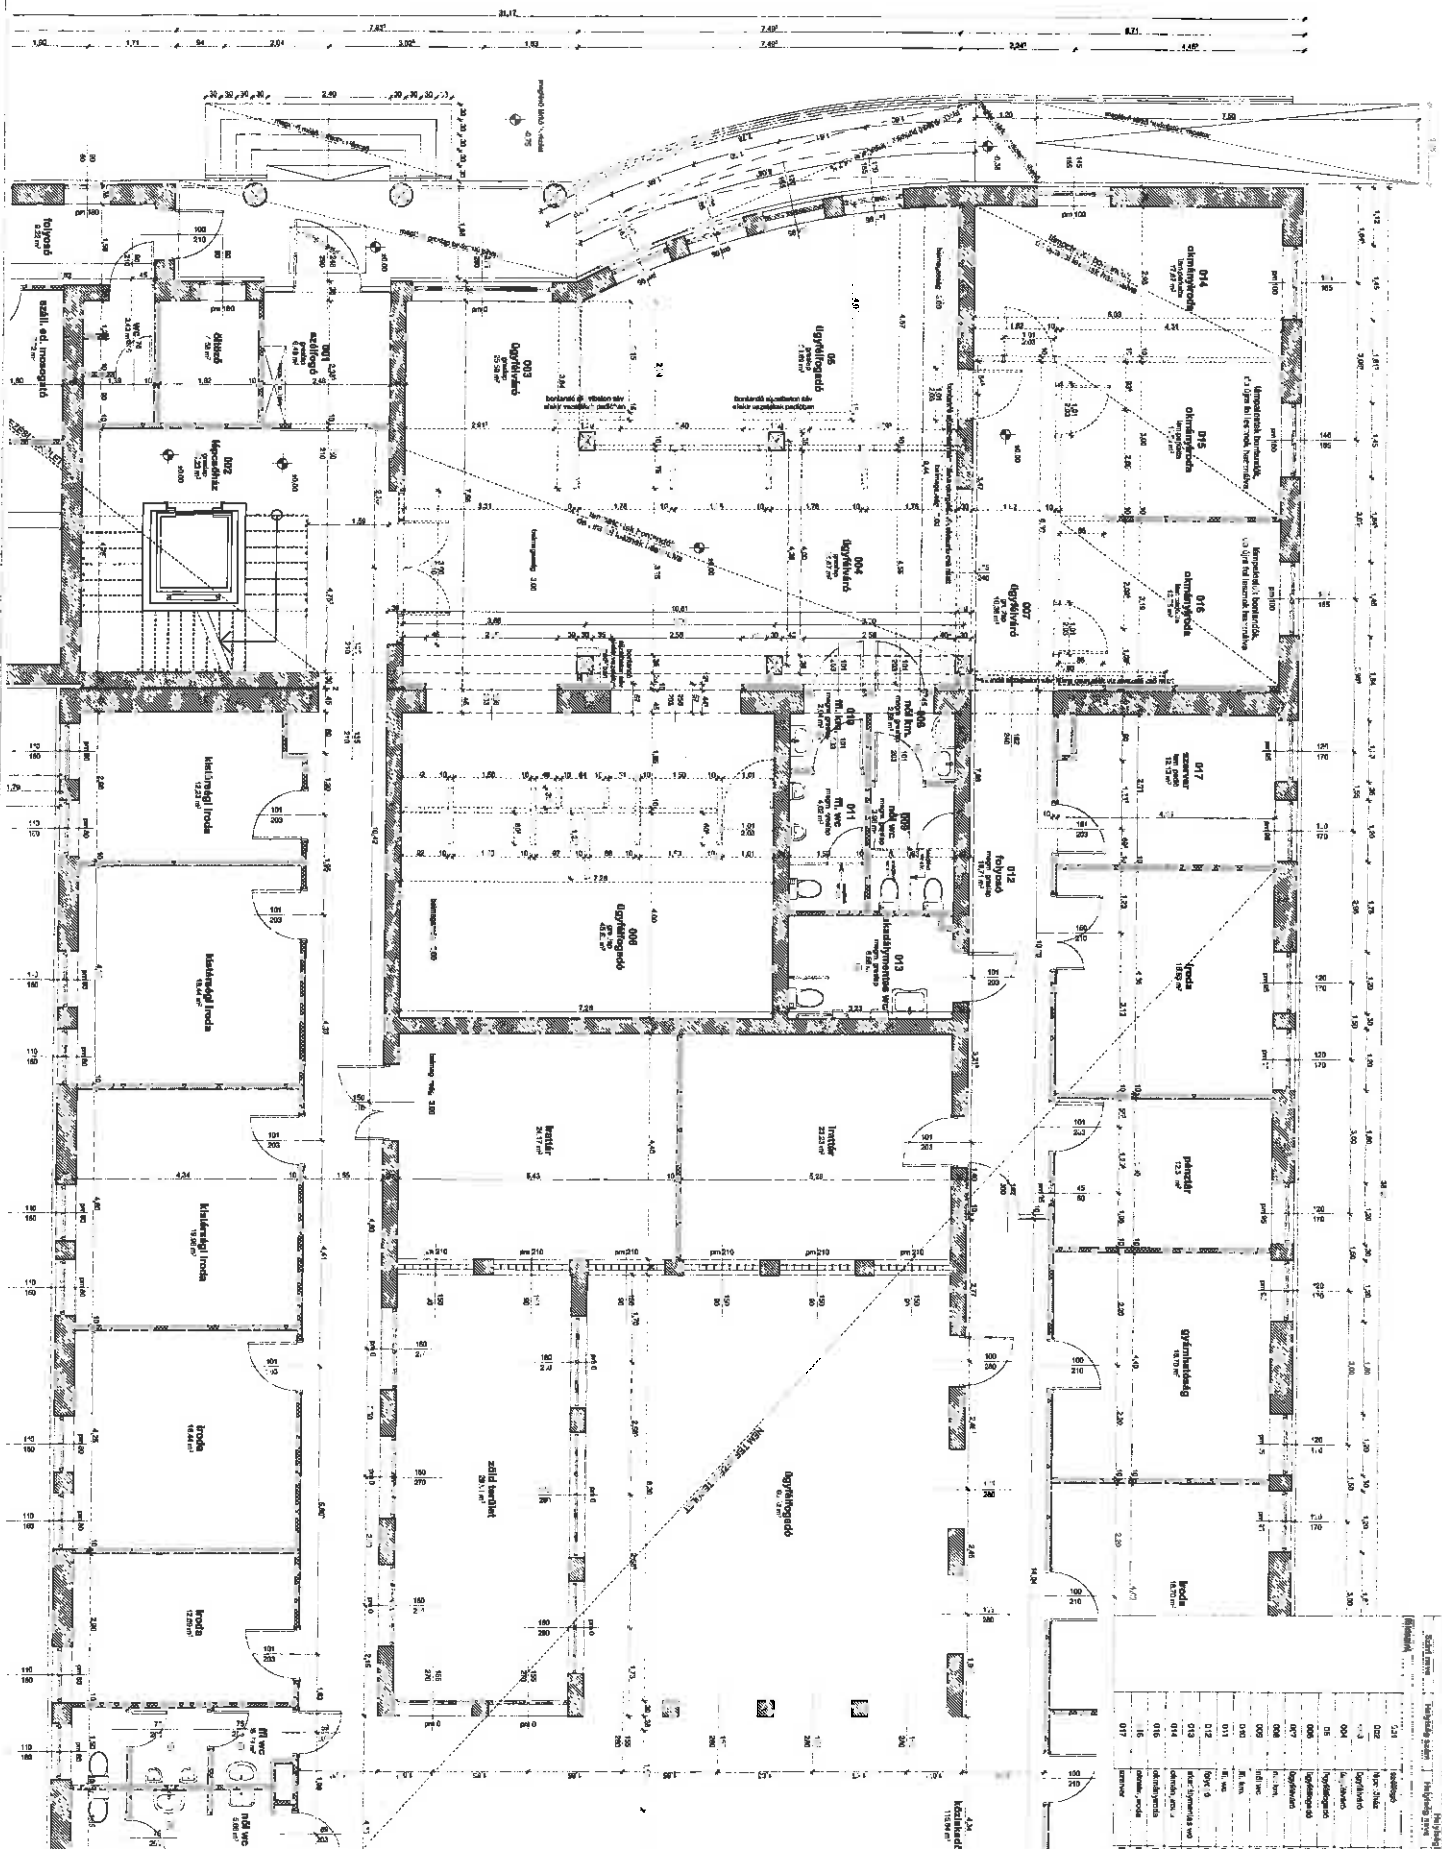


kih Integrált Ügyfélszolgálatok kialakítása projektjéről
 BO-01-006
 V02. MOD.





építész kiviteli terv címlap

tervplista - építész kiviteli terv

rajtszám	tervlap neve
É.00	építész kiviteli terv címlap
É.01.00	helyszínrajz
É.02.00	földszinti alaprajz
É.03.00	013 jelű akadálymentes wc terve
É.04.00	földszint átmennyezeti terve
É.05.00	földszint padlóburkolat terv
É.06.00	földszint falburkolat terv
É.06.01	013 jelű akadálymentes wc falburkolat nézetei
É.06.02	T-08-a jelű KAB logó falnézete
É.07.00	földszint berendezési terv
É.08.0	építész kiviteli terv nyílászáró konszignáció címlap
É.08.1.00.1	belső nyílászáró konszignáció címlap
É.08.1.01	A-01
É.08.1.02	A-02
É.08.1.03	A-03
É.09.0	építész kiviteli terv bútorkonszignáció címlap
É.09.1.00.1	építész kiviteli terv típus bútorkonszignáció címlap
É.09.1.00.2	típus bútorok központi/projekt megkülönböztető jegyzéke
É.09.1.00.3	típus bútorok jegyzéke
É.09.1.01	B-02-b-A
É.09.1.02	B-02-b-P
É.09.1.03	B-02-b-U
É.09.1.04	B-02-j
É.09.1.05	B-02-j-0
É.09.1.06	B-02-p
É.09.1.07	B-02-p-v1
É.09.1.08	B-03-a
É.09.1.09	B-04
É.09.1.10	B-05-b
É.09.1.11	B-09-a
É.09.1.12	B-11
É.09.1.13.1	B-14-A
É.09.1.13.2	B-14-A
É.09.1.14	B-15-a-A-v1
É.09.1.15	B-19
É.09.2.00.1	építész kiviteli terv bútortermékek konszignáció címlap
É.09.2.00.2	bútortermékek központi/projekt megkülönböztető jegyzéke
É.09.2.00.3	bútortermékek jegyzéke
É.09.2.01	BK-01
É.09.2.02	BK-02
É.09.2.03	BK-04
É.09.2.04	BK-05
É.09.2.05	BK-07
É.09.2.06	BK-08
É.09.2.07	BK-09
É.09.2.08	BK-17
É.09.2.09	BK-19
É.09.2.10	BK-20
É.09.2.11	BK-21-b
É.09.2.12	BK-23
É.09.2.13	BK-24
É.09.2.14	BK-25
É.09.2.15	BK-26
É.09.2.16	BK-30-a
É.09.2.17	BK-33, -34, -38
É.10.00.1	építész kiviteli terv lakatos konszignáció címlap
É.10.00.2	lakatos szerkezetek jegyzéke
É.10.01	L-01 jelű lakatos szerkezet konszignációja
É.11.00.1	építész kiviteli terv tábla konszignáció címlap
É.11.00.2	táblák jegyzéke
É.11.01	T-02-a3
É.11.02	T-03-b
É.11.03	T-04-1
É.11.04	T-04-2
É.11.05	T-08-a
É.11.06	T-09
É.11.07	T-11
É.11.08	T-13-c
É.11.09	T-16-a
É.11.10	T-20
É.11.11	T-23
É.11.12	T-24
É.12.00.1	építész kiviteli terv szaniter konszignáció címlap


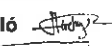





terv 0.00 m = megegyezik a jelenlegi földszinti padlóvonal szintjével

megjegyzés

a méretek a helyszínen ellenőrizendők!


beépítés során a gyártó technológiai utasításait és a vonatkozó részletterveket be kell tartani!

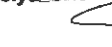konkrét termék kiválasztása során a tervezővel egyeztetni kell!

terv megnevezése	vásárosnamény kormányablak
terv helyszíne	4800 vásárosnamény, tamási áron utca 1 hrsz.: 54
megrendelő	szabolcs-szatmár-bereg megyei kormányhivatal 4400 nyíregyháza, hősök tere 5.
tervező	közigazgatási és igazságügyi hivatal - integrált ügyfélszolgálatok kialakítása projektiroda 1088 budapest, múzeum u. 17.
rajz megnevezése	építész kiviteli terv címlap
tervfajta	kiviteli terv
lépték	
projektiroda vezető	varga zsolt
vezető építész	zács andrás 
tervezői jogosultság	É1 01-2387
e-mail cím	zacs.andras@kih.gov.hu
építész tervező	tomicskó gábor
e-mail cím	tomicsko.gabor@kih.gov.hu
építész munkatárs	dublecz szabolcs
statikus tervező	kerényi lászló 
épületgép. tervező	tar flórián 
elektromos tervező	hepp viktor 
tűzvédelmi mémók	brindzik orsolya 
űtvertervező mérnök	
rehabilitációs szakmérnökök	dr. laki tamás  klenovics-hortobágyi éva 
biro manager	dubecz györgy
biro: szerver	ArchiCAD 16 build 3487
dátum	2014.09.15.
projekt azonosító	kab-15-026
rajtszám	É.00
verzió/módosítás	v02. m00.

közigazgatási és igazságügyi hivatal
integrált ügyfélszolgálatok kialakítása projektiroda
1088 budapest, múzeum u. 17.

kih

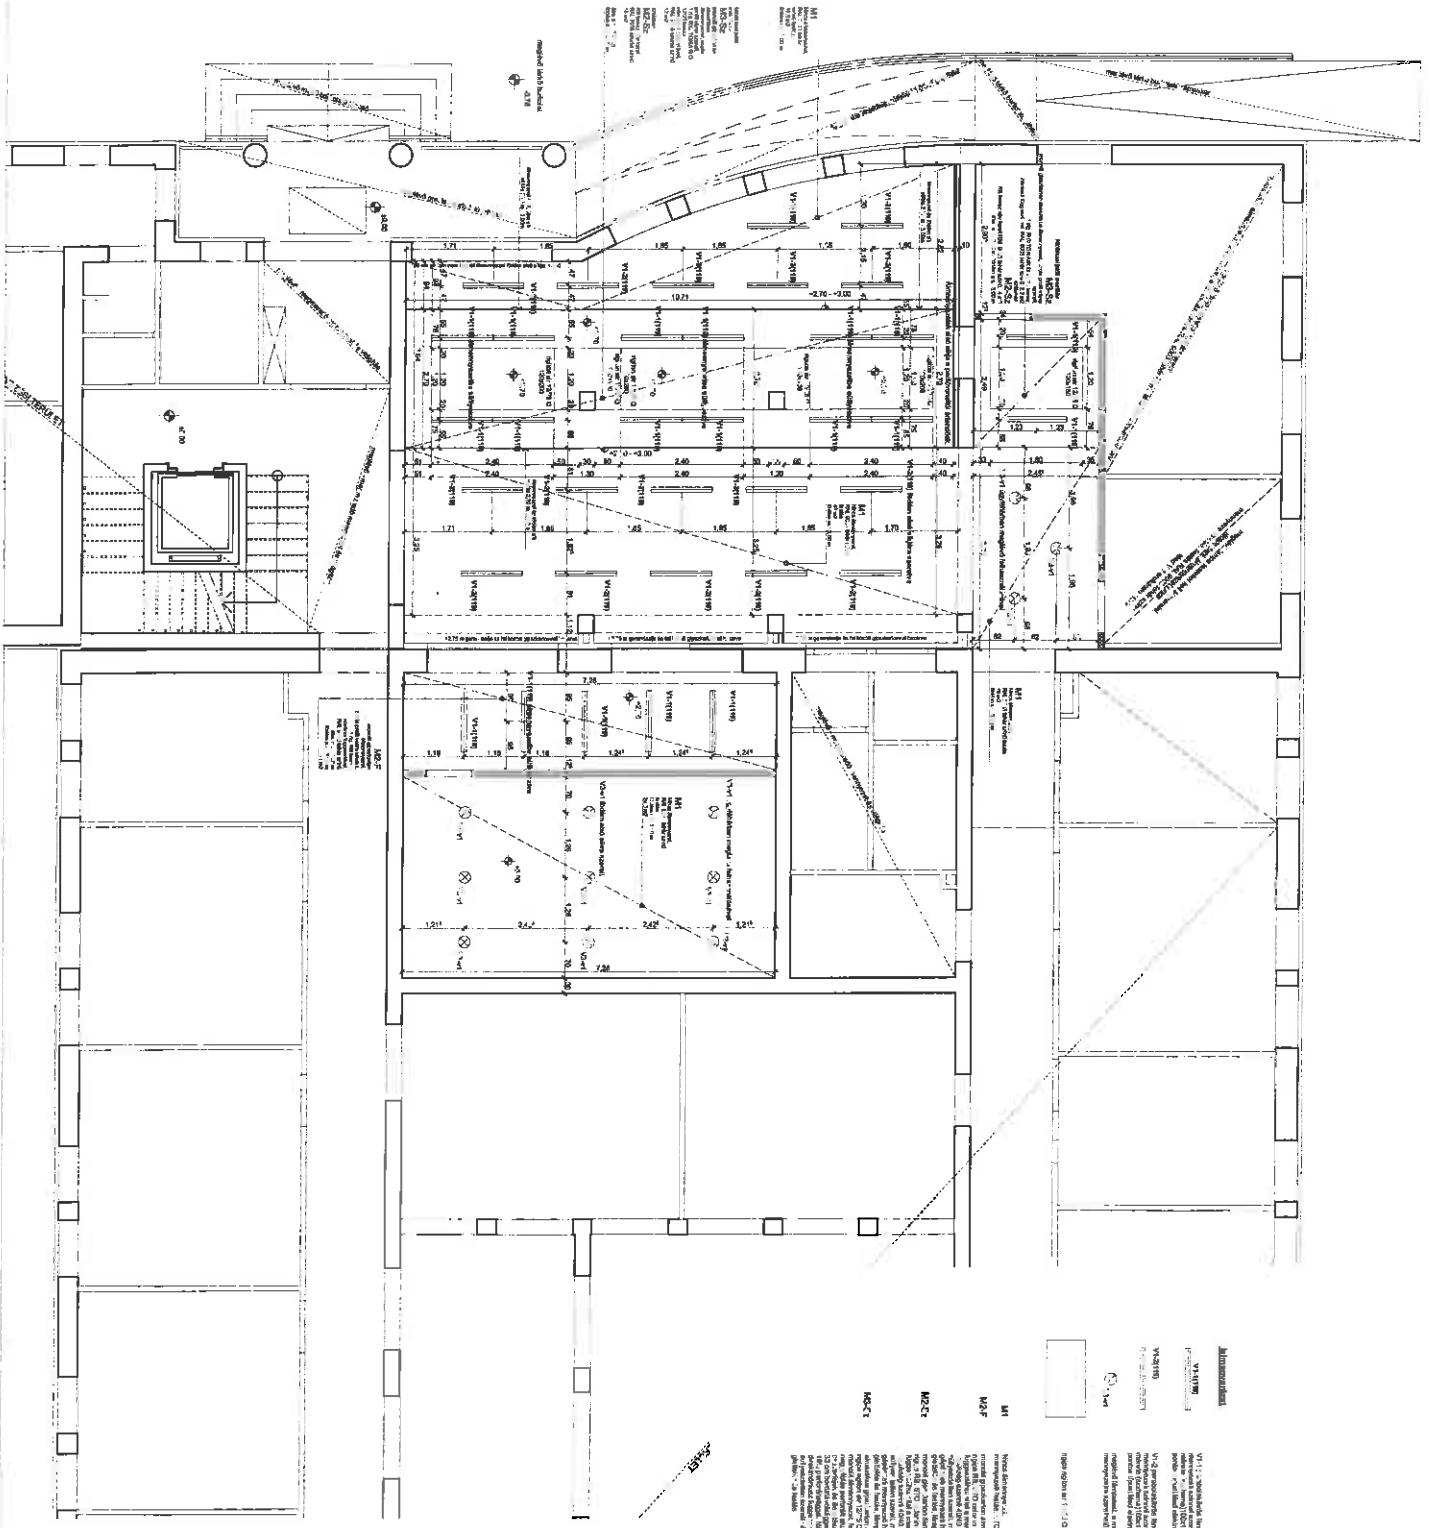

- Ábratár**
- VI-11101
 - VI-11102
Működési leírás:



kih integrált ügyfélszolgálatok kialakítása projektroda


Kih-15-028
E.04.01
V02.1100.

kih (Logo and company name)

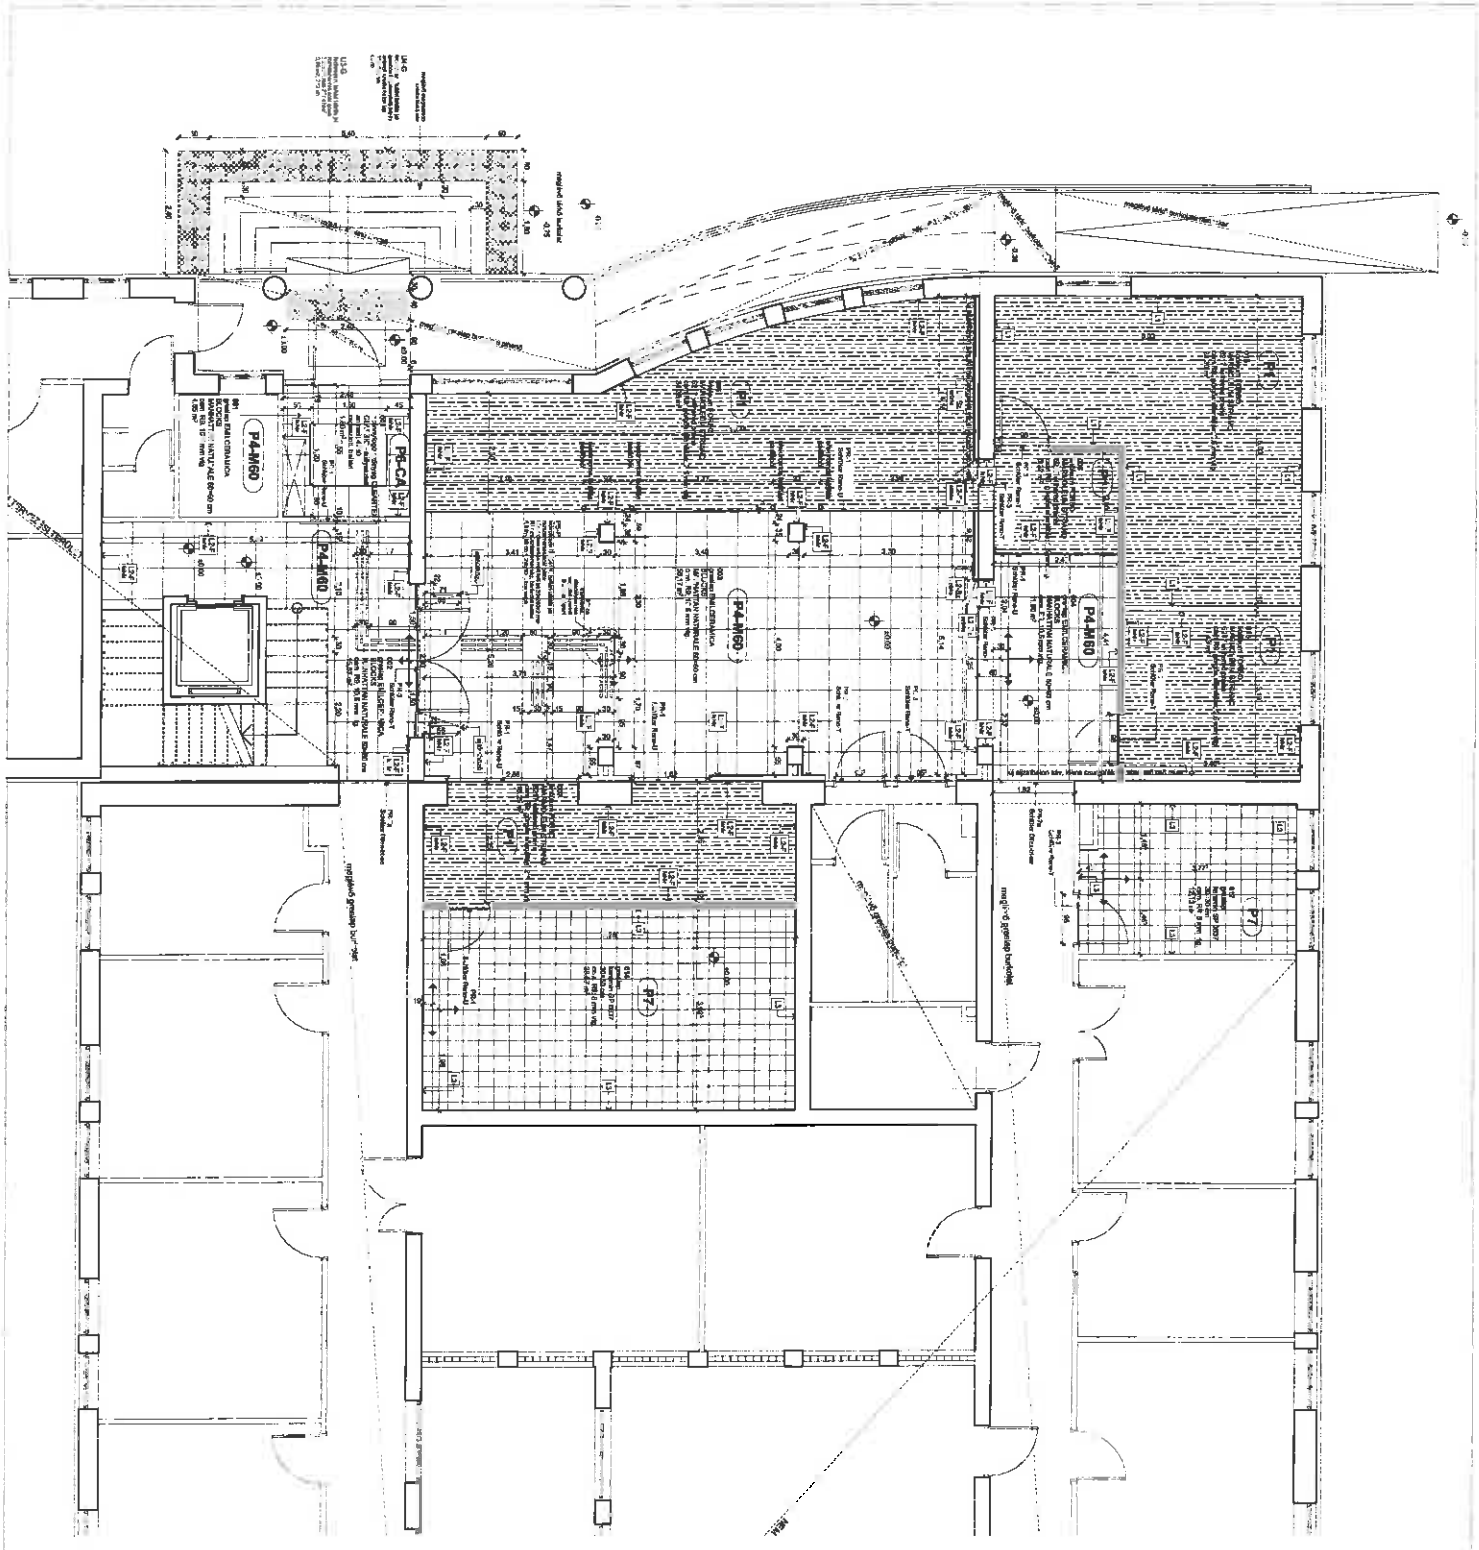

Állapotrajzi terv

1. L1-M80
 P1
 P2


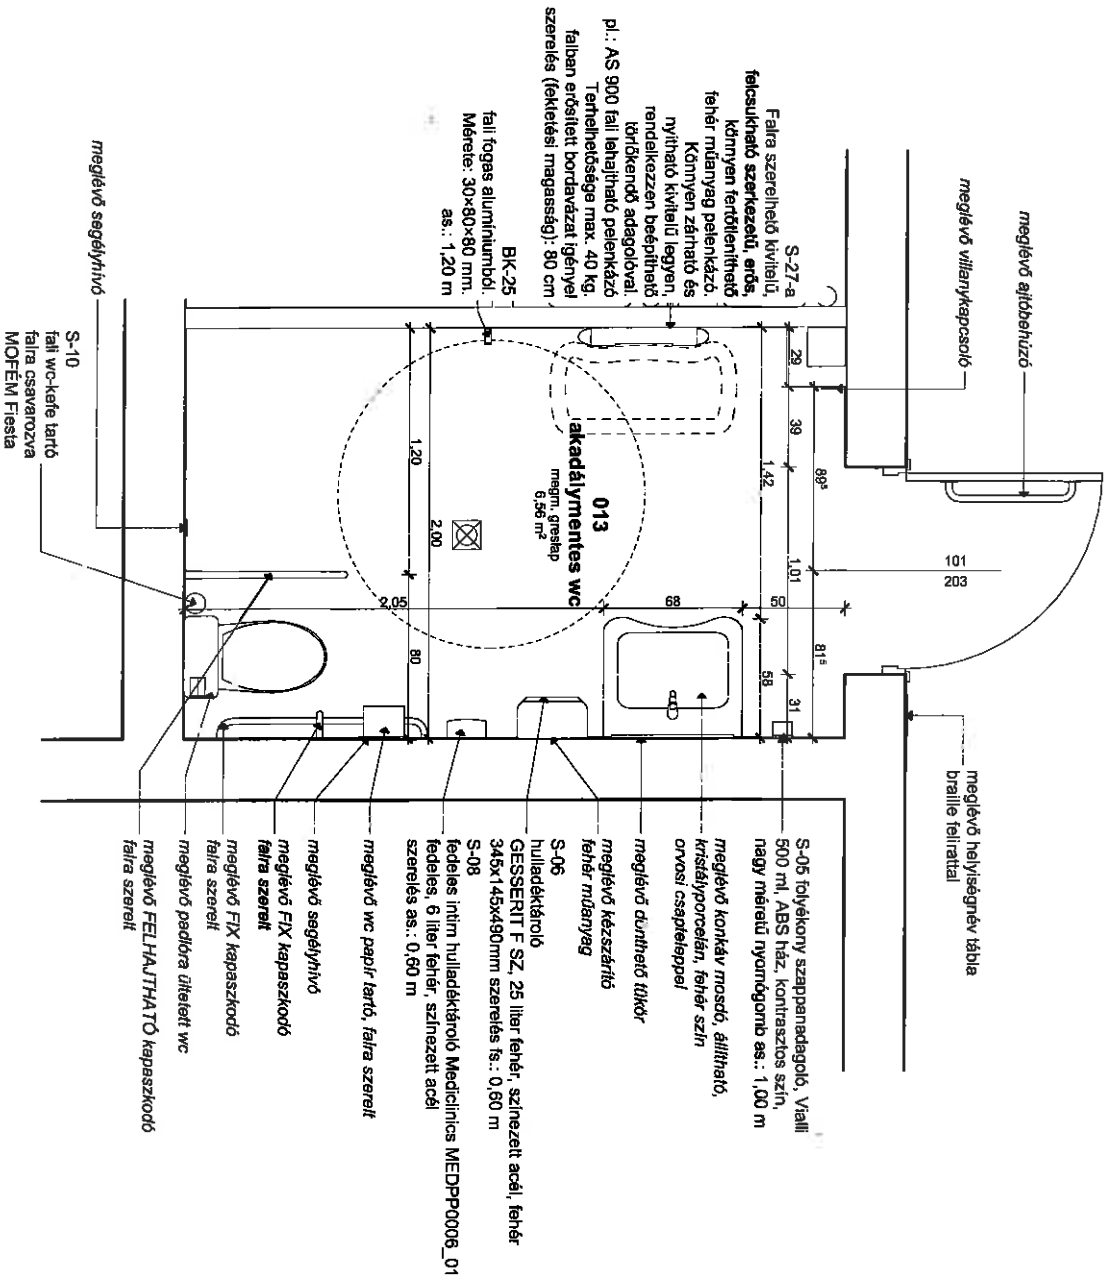

lény 0,00 m = megegyezik a jelenlegi földszint
 padlószinttel szembeállítva

megjegyzés
 a méretek a helyszínen ellenőrzendő!
 beépítés során a gyártó technológiai
 utasításait és a vonatkozó részleírásokat be
 kell tartani!
 a konkrét termék kiválasztása során a
 tervezővel egyeztetni kell!

terv megnevezése **Vásárosnamény
 kormányablak**

terv helyszíne **4800 vásárosnamény,
 Tamási Áron utca 1**

magrendelők **brnz.: 54**
 4400 v/nyirhíza,
 főcsok. tere 5.

tervező **közgazdasági és
 igazságügyi hivatal -
 Inogrált
 ügyfélszolgálatok
 kialakítása projektiroda
 1098 budapest,
 múzeum u. 17.**

rajz megnevezése **013 jelű akadálymentes
 wc terve**

tervező **kinkei terv
 M1:25**

projektroda vezető **zöcs andrás**

tervezői jogosultság **É1 01-2387**

e-mail cím **zacs.andras@kih.gov.hu**

építész tervező **komlóskó gabor**

e-mail cím **komlosgabor@kih.gov.hu**

statikus tervező **duhácz szabócsis**

épitész tervező **kerényi lászló**

életrajzi tervező **tar fiórfán**



tervezési méretek
 uttérvező méretek
 technikai köcs
 szakmérnökök
 birtk. menager
 birtk. menager
 dátum
 projekt azonosító
 rajzszám
 verziómódosítás

Kab-15-026
É.03.00
V02. m00.

dr. laci tamási
 Képzési, tanácsadói és
 2014.08.15.